



FOTO FABBRICATO



F 2



F 3


F 4



F 5




F 6

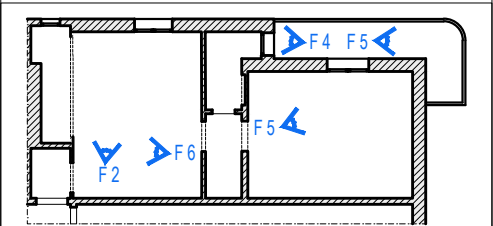


DOCUMENTAZIONE FOTOGRAFICA


PIANTA PIANO TERZO

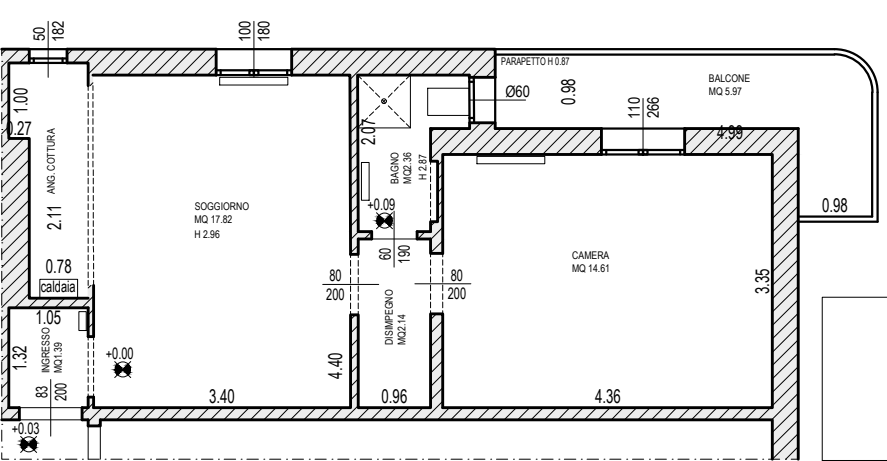


PIANTA STATO RILEVATO

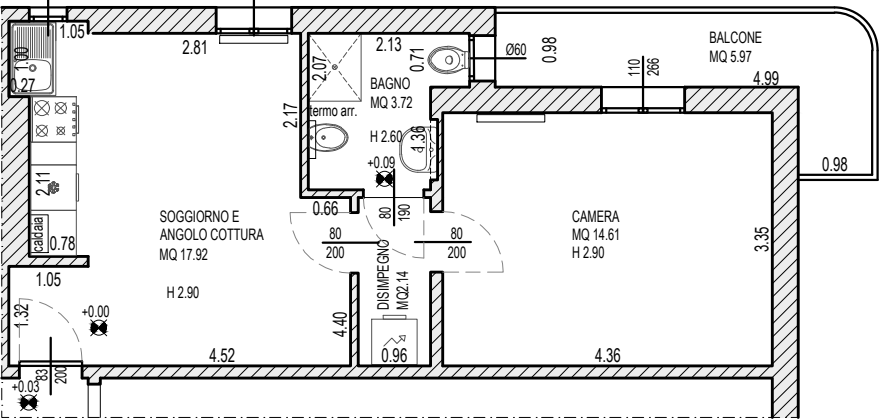

PIANTA STATO DI PROGETTO

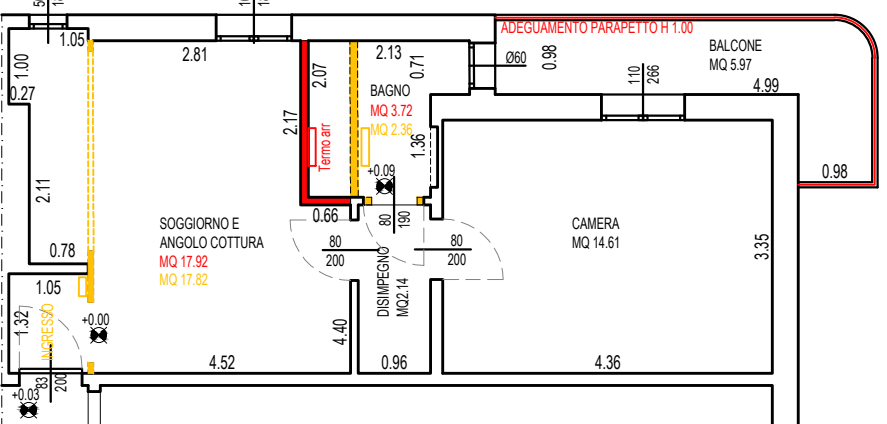

PIANTA STATO COMPARATO

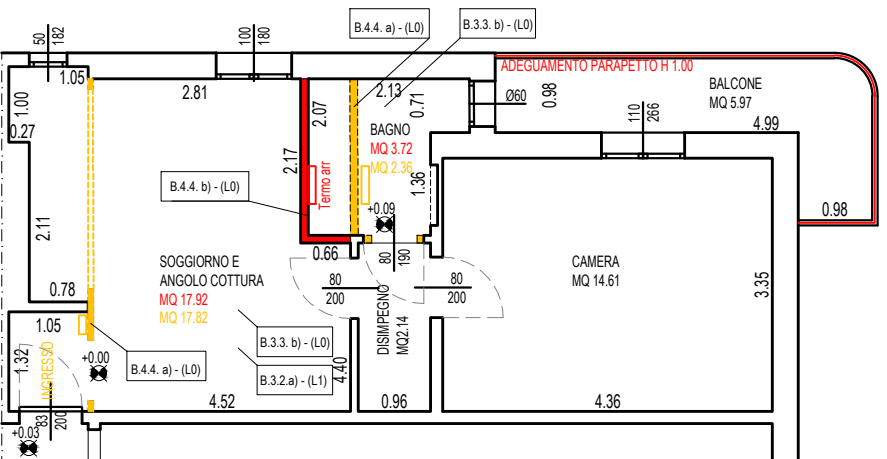

I.PRI.PI.

COMUNE DI FAENZA - PROVINCIA DI RAVENNA

Ente gestore:

Ente proprietario:



CF e P.IVA 00080700396 V.le Farini, 26 - 48121 Ravenna
tel. 0544 210111 - fax 0544 34146 - info@acerravenna.it

COMUNE DI FAENZA

P.zza del popolo n. 31 - 48018 Faenza
Tel. +39054669111

Responsabile Unico del Progetto
Arch. Raffaella Grillandi (A.C.E.R. Ravenna)

GRUPPO DI PROGETTAZIONE:

Progettista Architettonico
Arch. Elisa Vavuliotis (A.C.E.R. Ravenna)

Coordinamento sicurezza:
Ing. Nicola Virgili

INTERVENTO DI MANUTENZIONE ORDINARIA E STRAORDINARIA CON OPERE DI AMPLIAMENTO BAGNO PER RIPRISTINO ALLOGGIO SITO IN VIA ZAMBRINI 20 FAENZA (RA) - 301004030015

File name: 301004030015-PA.dwg

Disegnatore: Fiumana G.

PROGETTO
Elaborato di progetto
Documentazione fotografica

Emissione 07/26

Scala 1:100

AR.01