

Progetto di C.I.L.A. di Cambio di Destinazione d'uso senza opere della funzione "ricreativa/sportivo" (dismissa) alla funzione "Deposito" di U.I.U. nello stabile posto in comune di Faenza, Via Emilia Ponente n. 70, con conseguente revoca delle dotazioni di uso pubblico non più dovute.

Oggetto: Planimetria generale e piante Stato Comparato

Prog. e D.L. Architet: Riccardo Berti, Andrea
Studio Bertoni
studio@studbertoni.it

Firma:

Proprietaria: EREDI DI CASARETO DOMENICO S.R.L.
per U.I.U. a 30% (in parte) e
per U.I.U. a 70% (in parte) per
conversione in deposito di deposito
destinato a conversione in deposito

Firma:

Proprietaria: MONTANARI MONICA

Firma:

Proprietaria: ZALLI FORTUNATA

Firma:

Proprietaria: EMANUELE S.R.L.
con sede in Faenza (Via Cavour n. 158,
Amministr. unico Manfredi Emanuele)

Firma:

Proprietario: BERTOLZI CHRISTIAN

Firma:

Espressi cartografi: Studio S. Berti & C. s.p.a. Scale: 1:500-1:100

C.T. - F. 14 M. 306/209

Data: 13.09.2024

STATO


T/3 COMPARE

PORTAZIONE INTERESSATE DA VARIAZIONI


Il presente progetto è stato elaborato in conformità con le norme vigenti in materia di urbanistica e edilizia.

S T A T O C O M P A R A T O

PIANTA PIANO TERRA
Scala disegno 1:1500

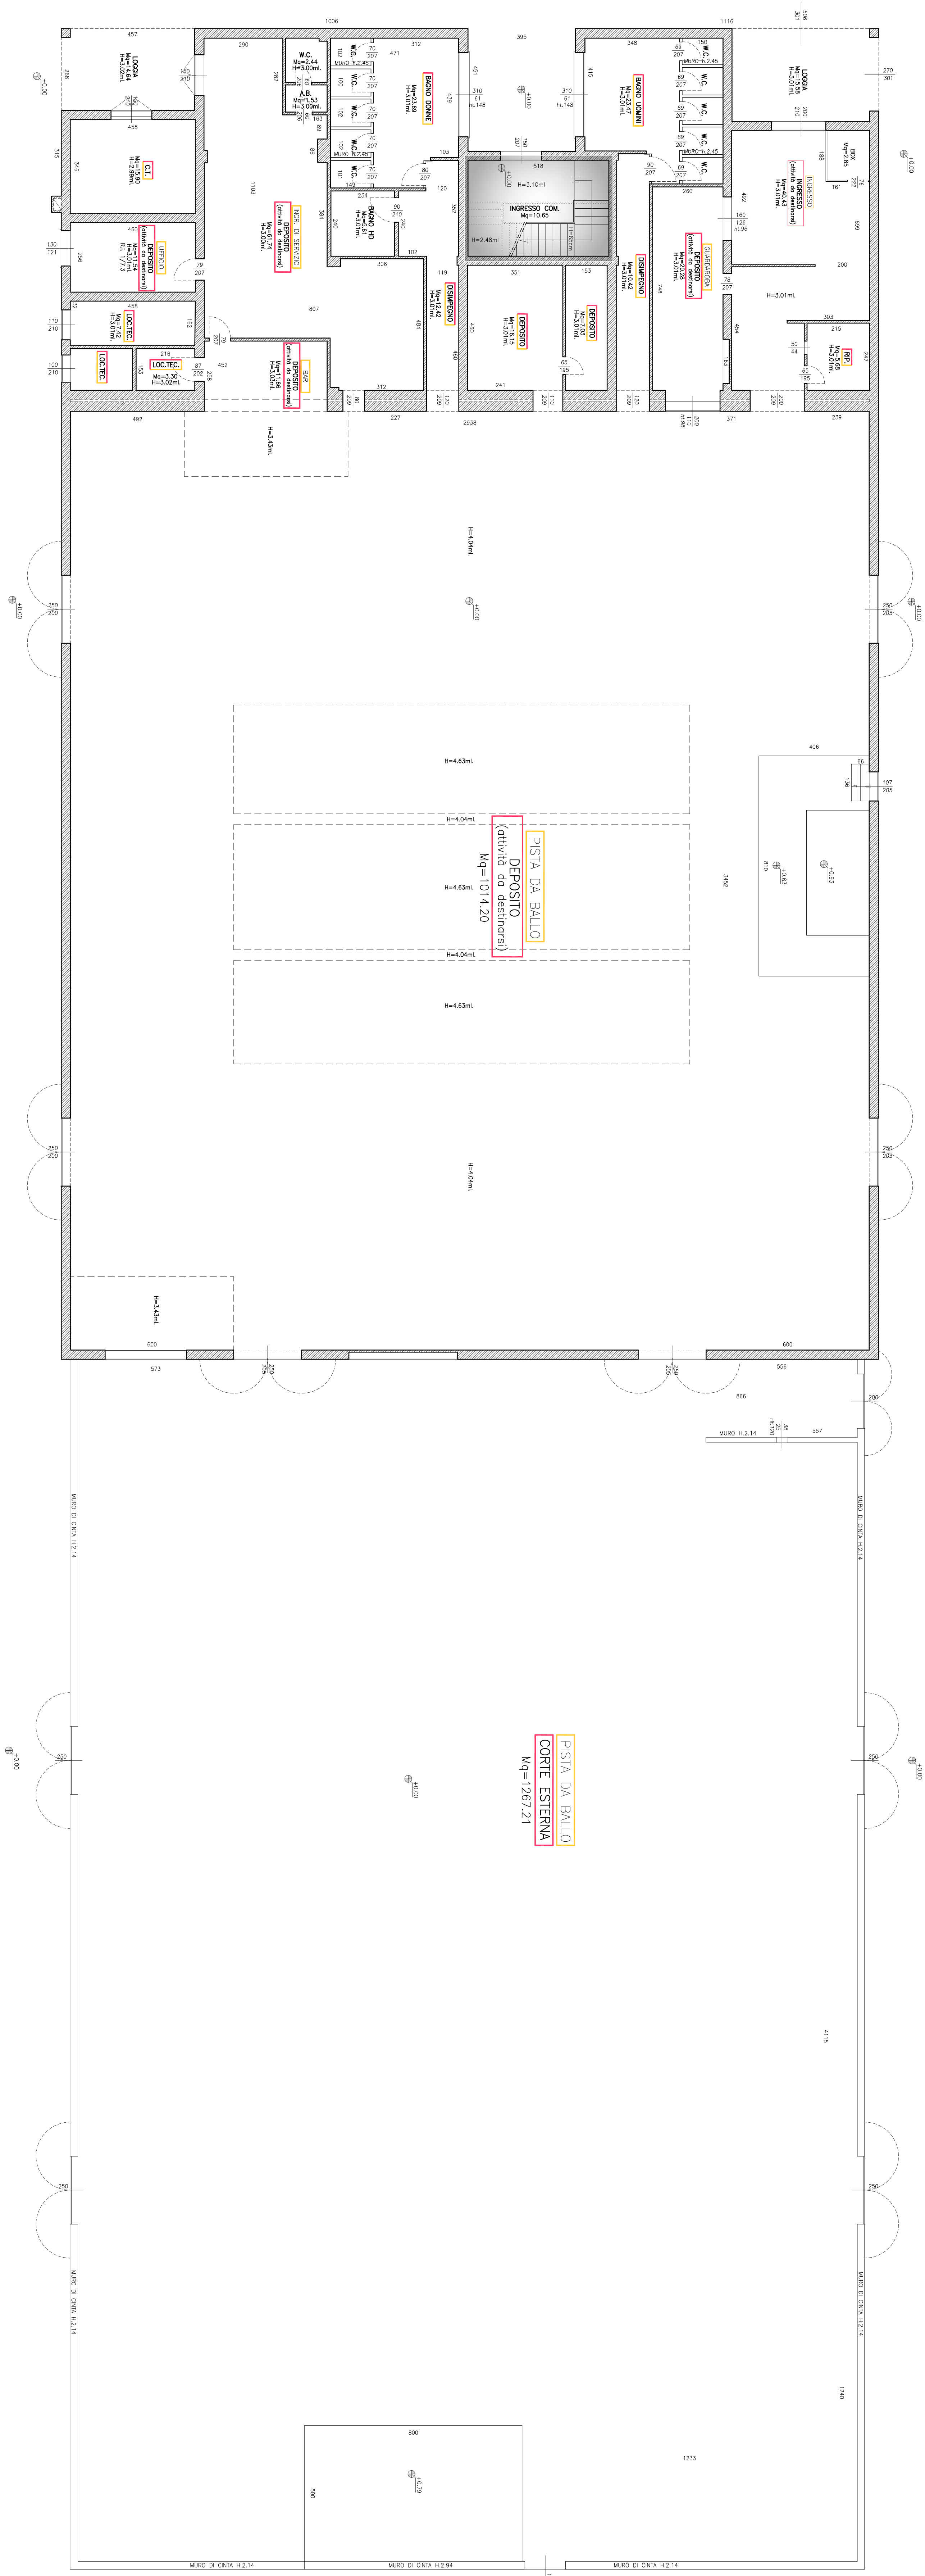

CALCOLO SUPERFICIE PARCHEGGIO PRIVATO DI USO PUBBLICO
(Richiesta da Art. 26,2 d della N.d.A. di R.U.E. per b stabile)
CANTIERE PRODOTTORI (CONDOMINIO)
CANTIERE PRODOTTORI (CONDOMINIO)
- Mq. 300,00 e' C.D.M. Mq. 60,00
CANTIERE PRODOTTORI (CONDOMINIO)
- Mq. 142,20 e' C.D.M. Mq. 28,44
TOTALE Mq. 272,44 - Mq. 82,10 (Mq. 39%) -> **VERIFICATO**
SPAZIO PER IL PARCHEGGIO PRIVATO DI USO PUBBLICO (Mq. 300,00 e' C.D.M. Mq. 60,00)

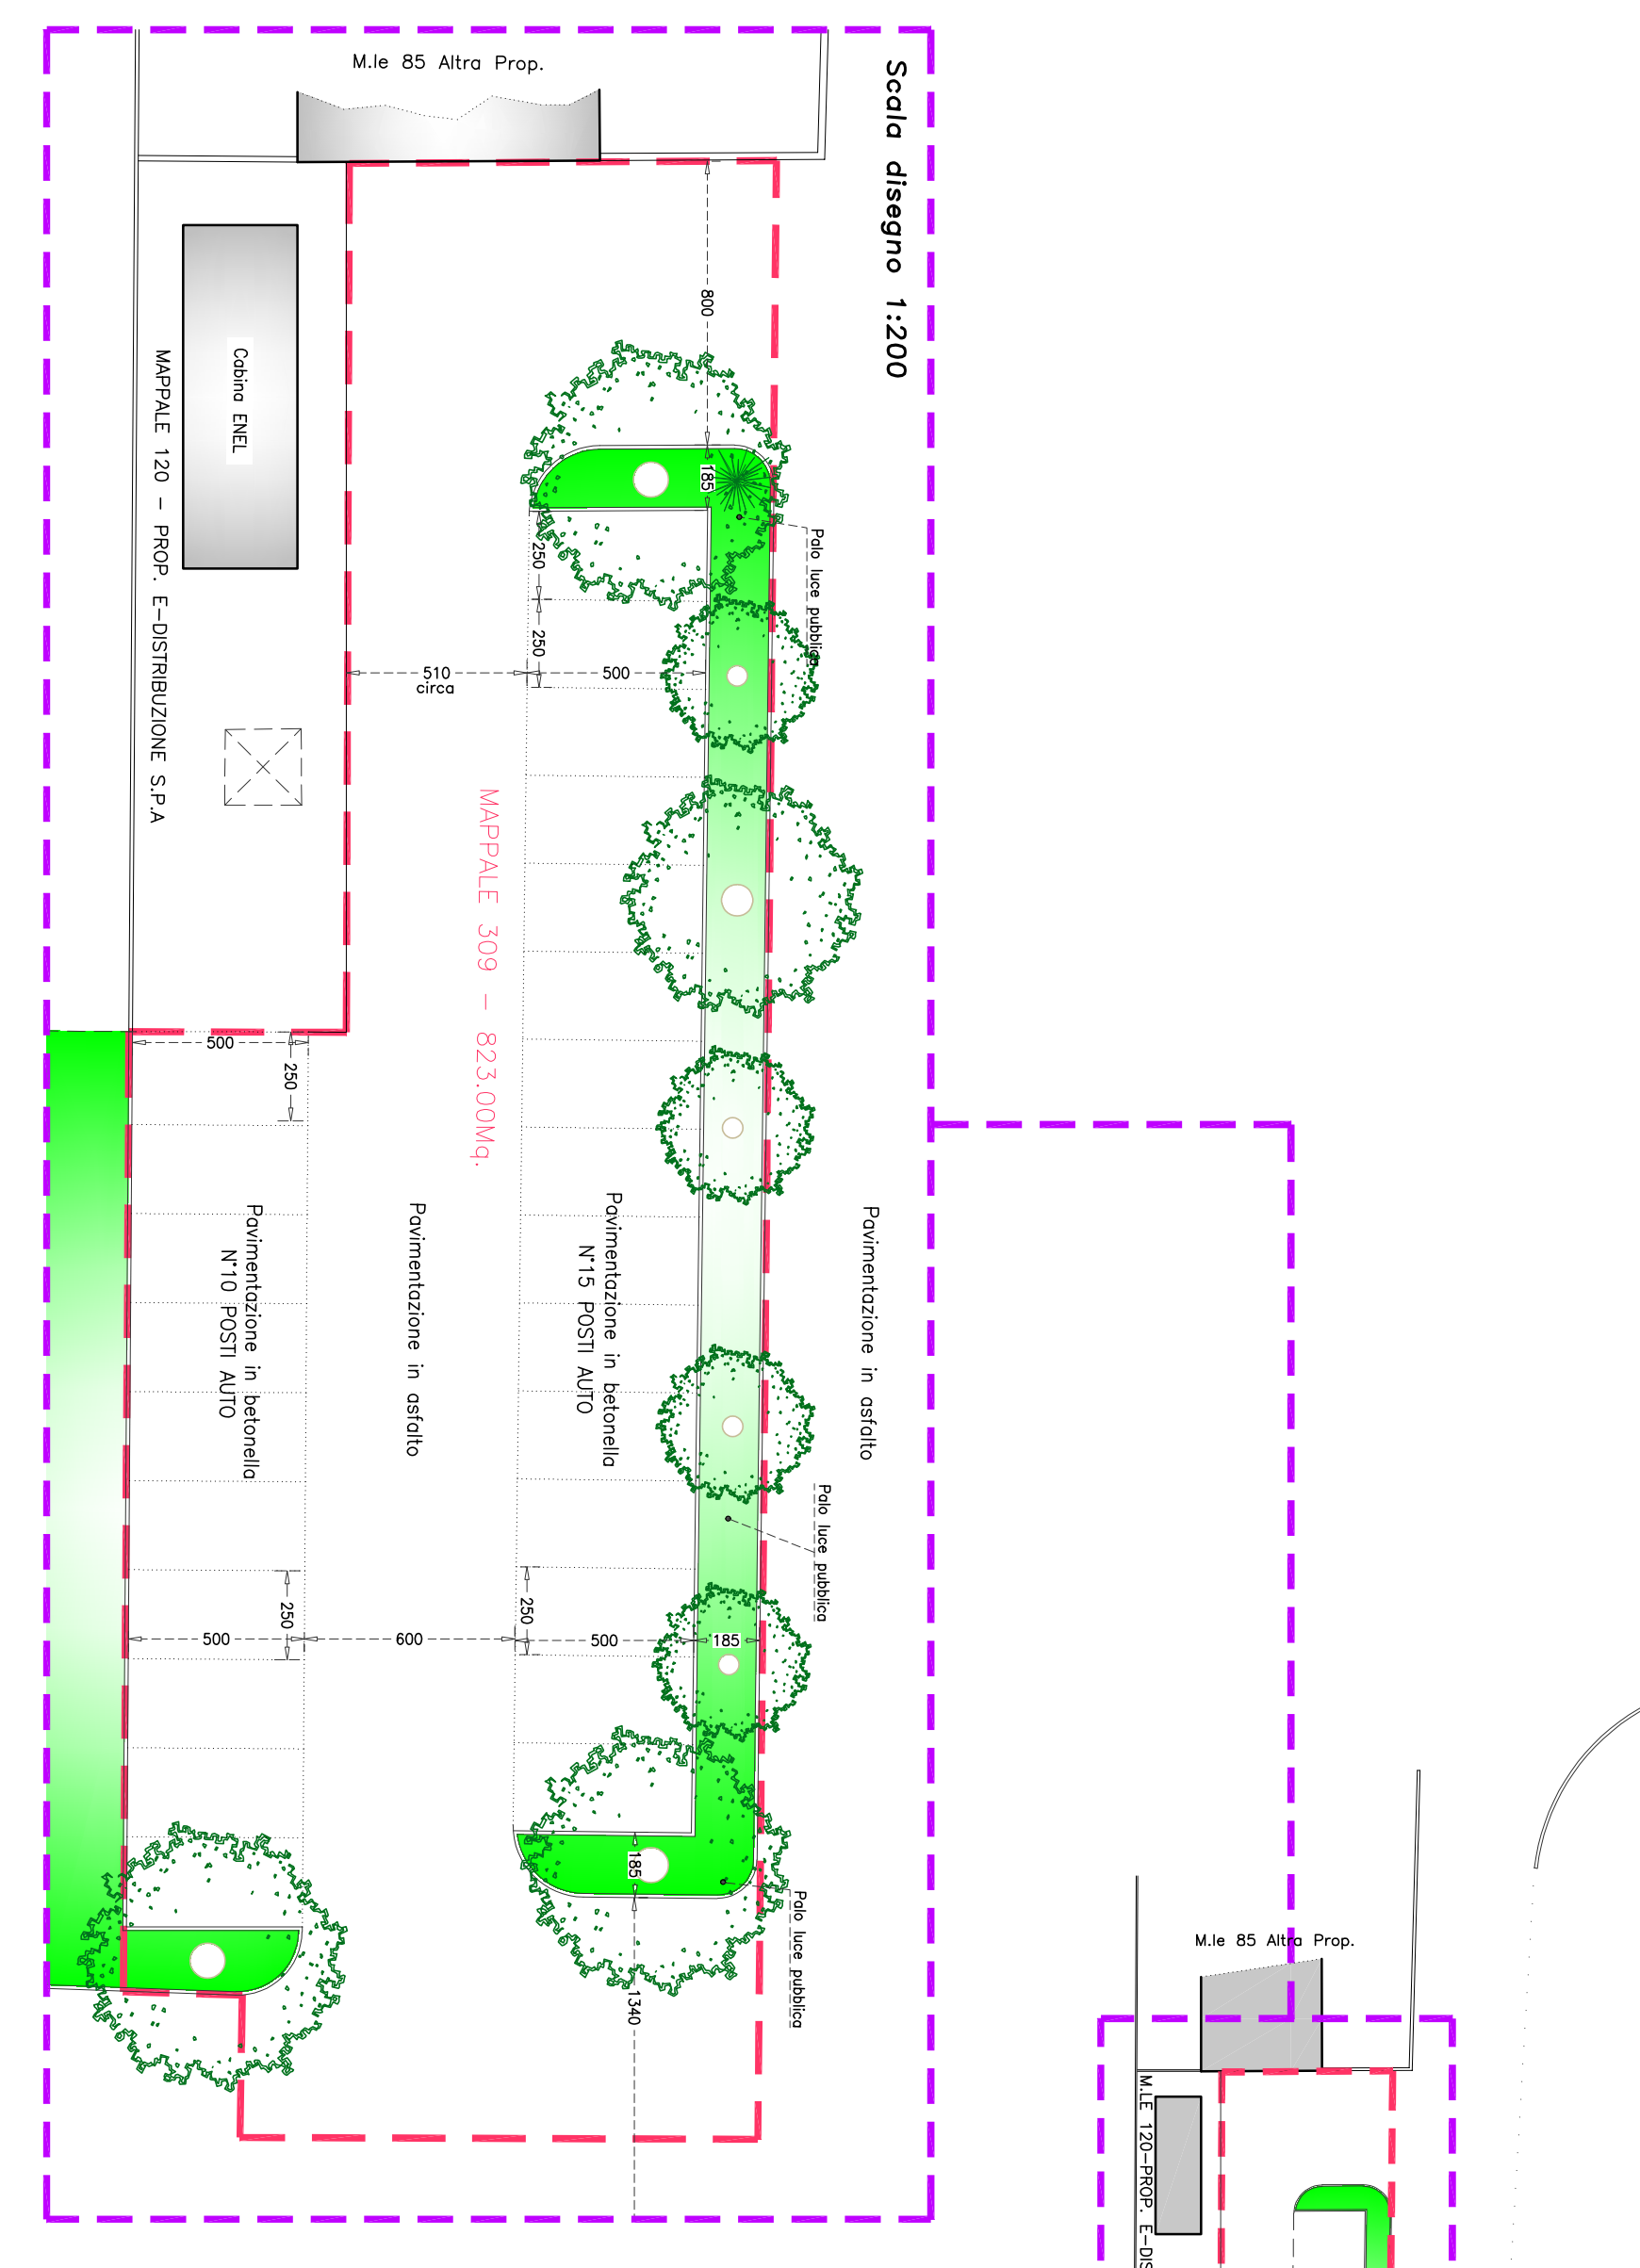

PLANIMETRIA GENERALE
Stabile produttivo - residenza ed aree preferenziali
Scala disegno 1:500

