

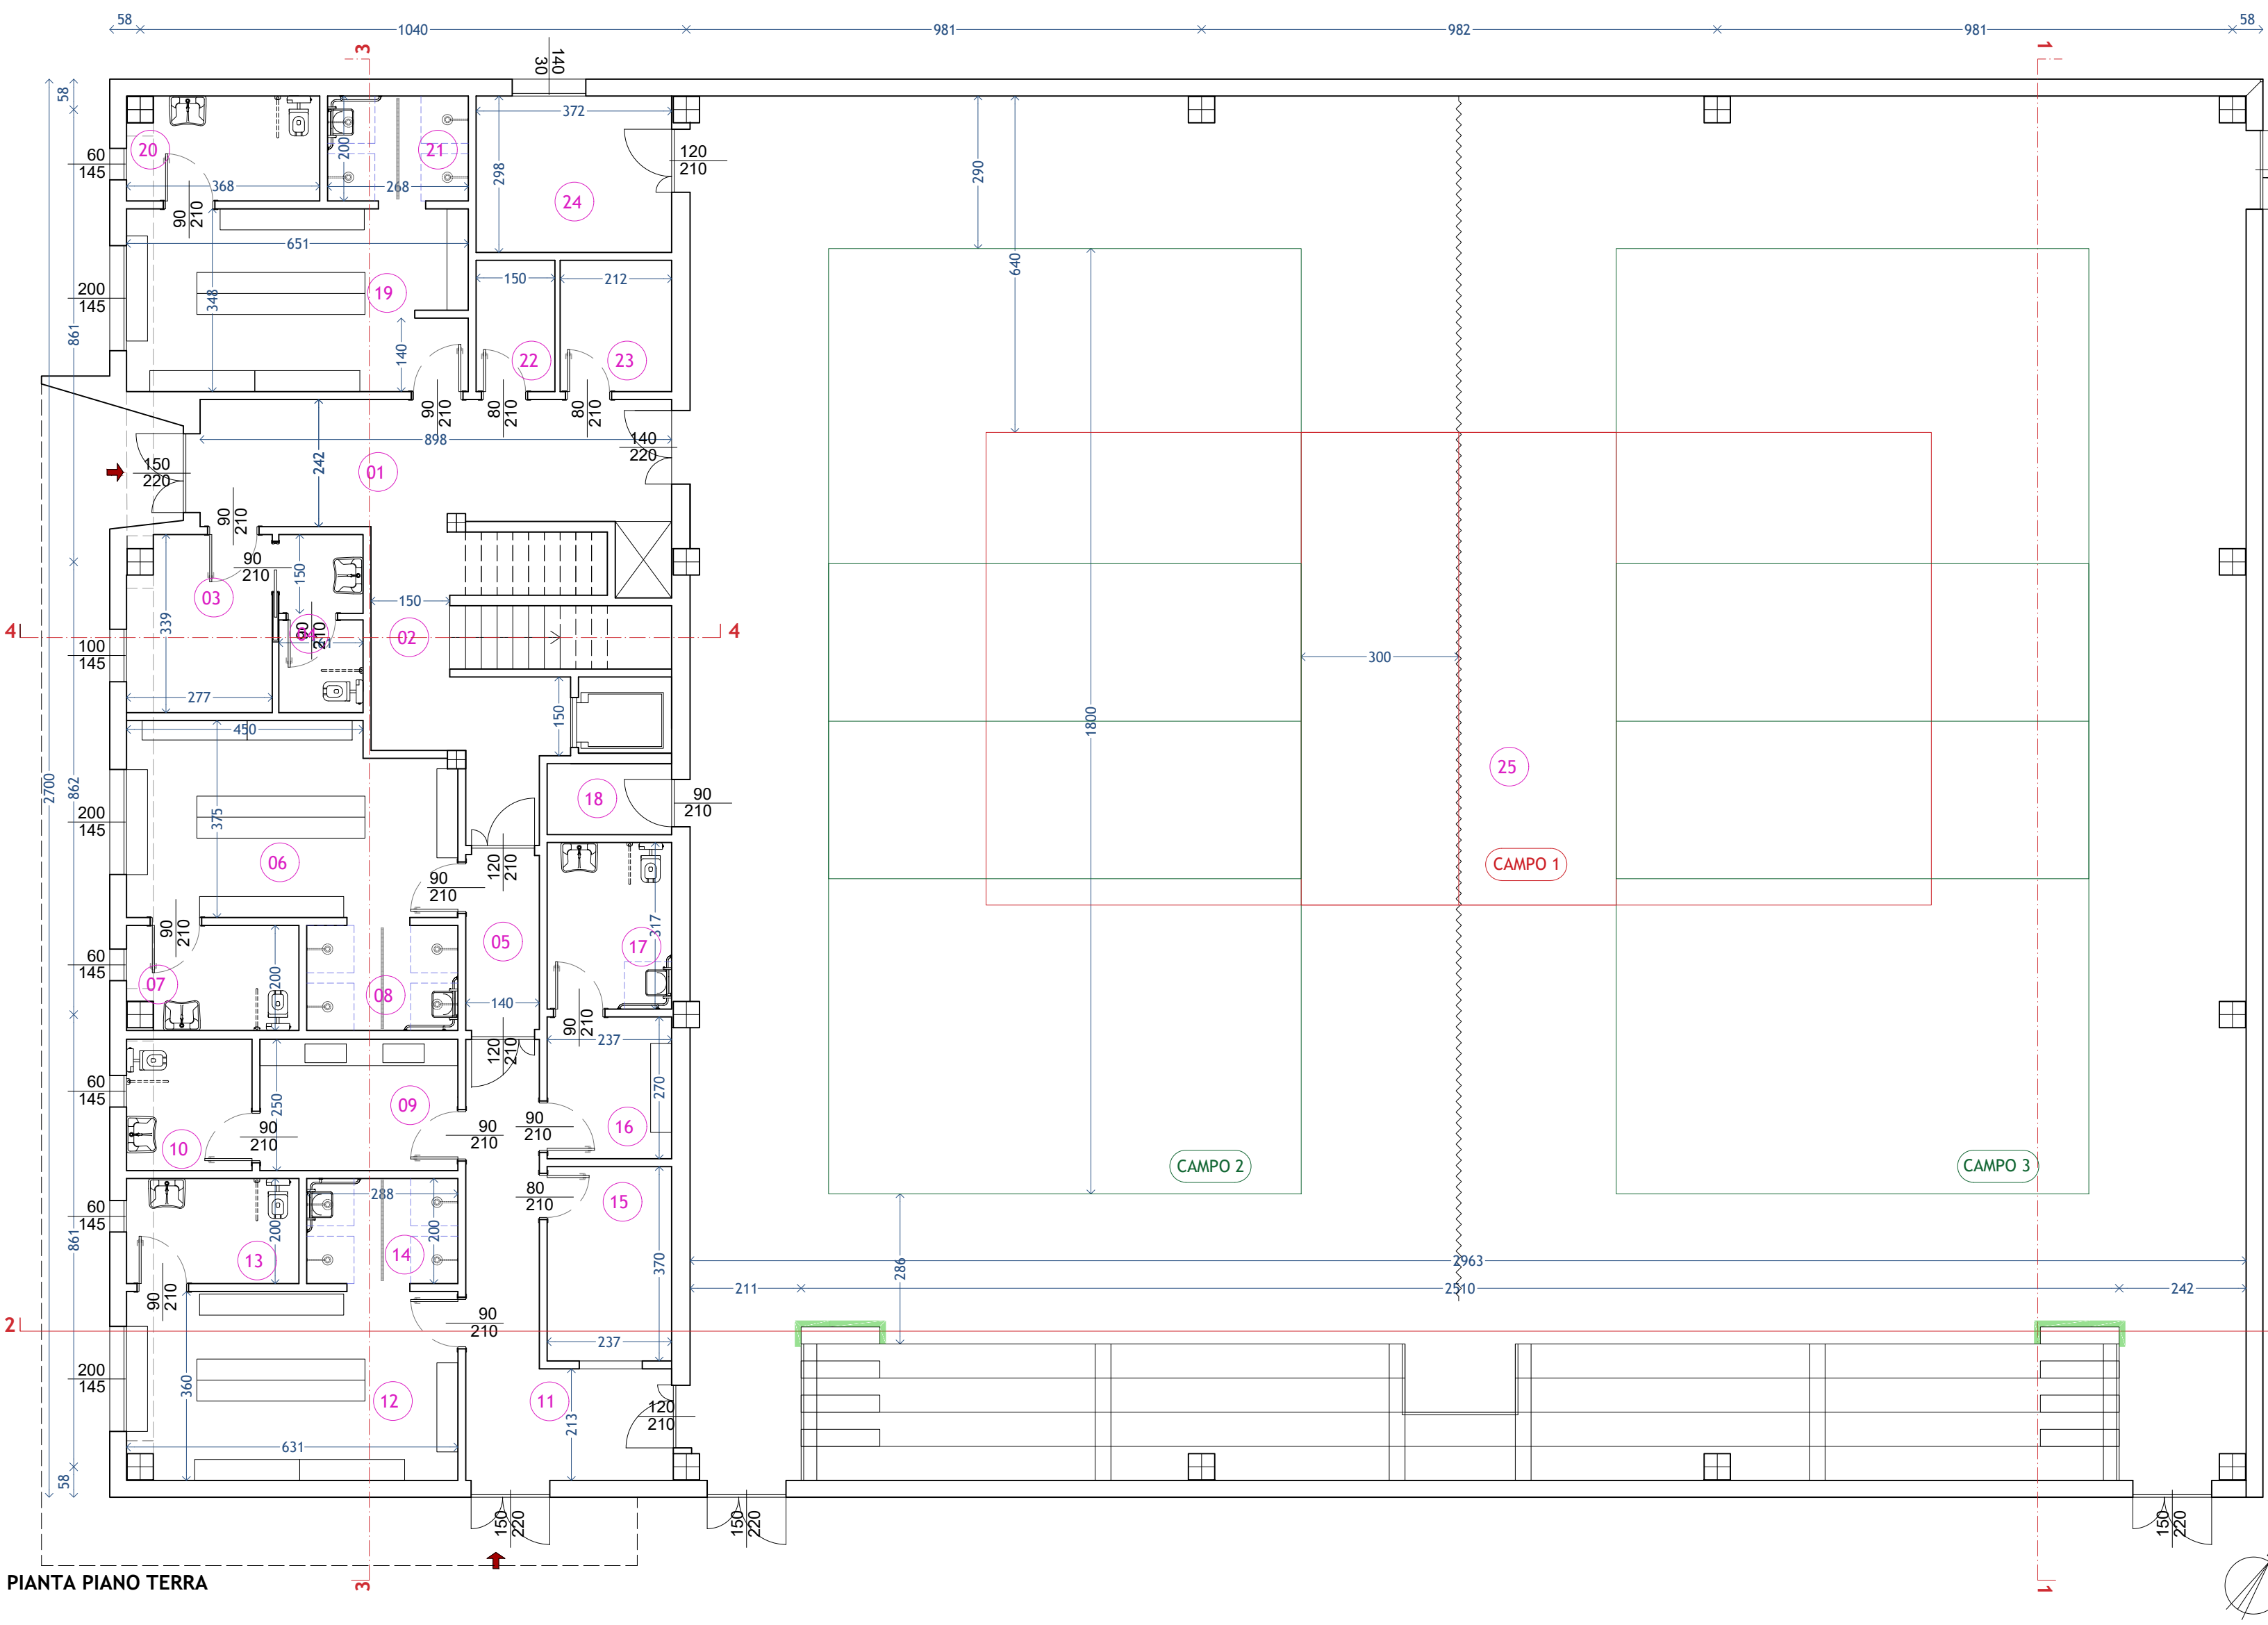
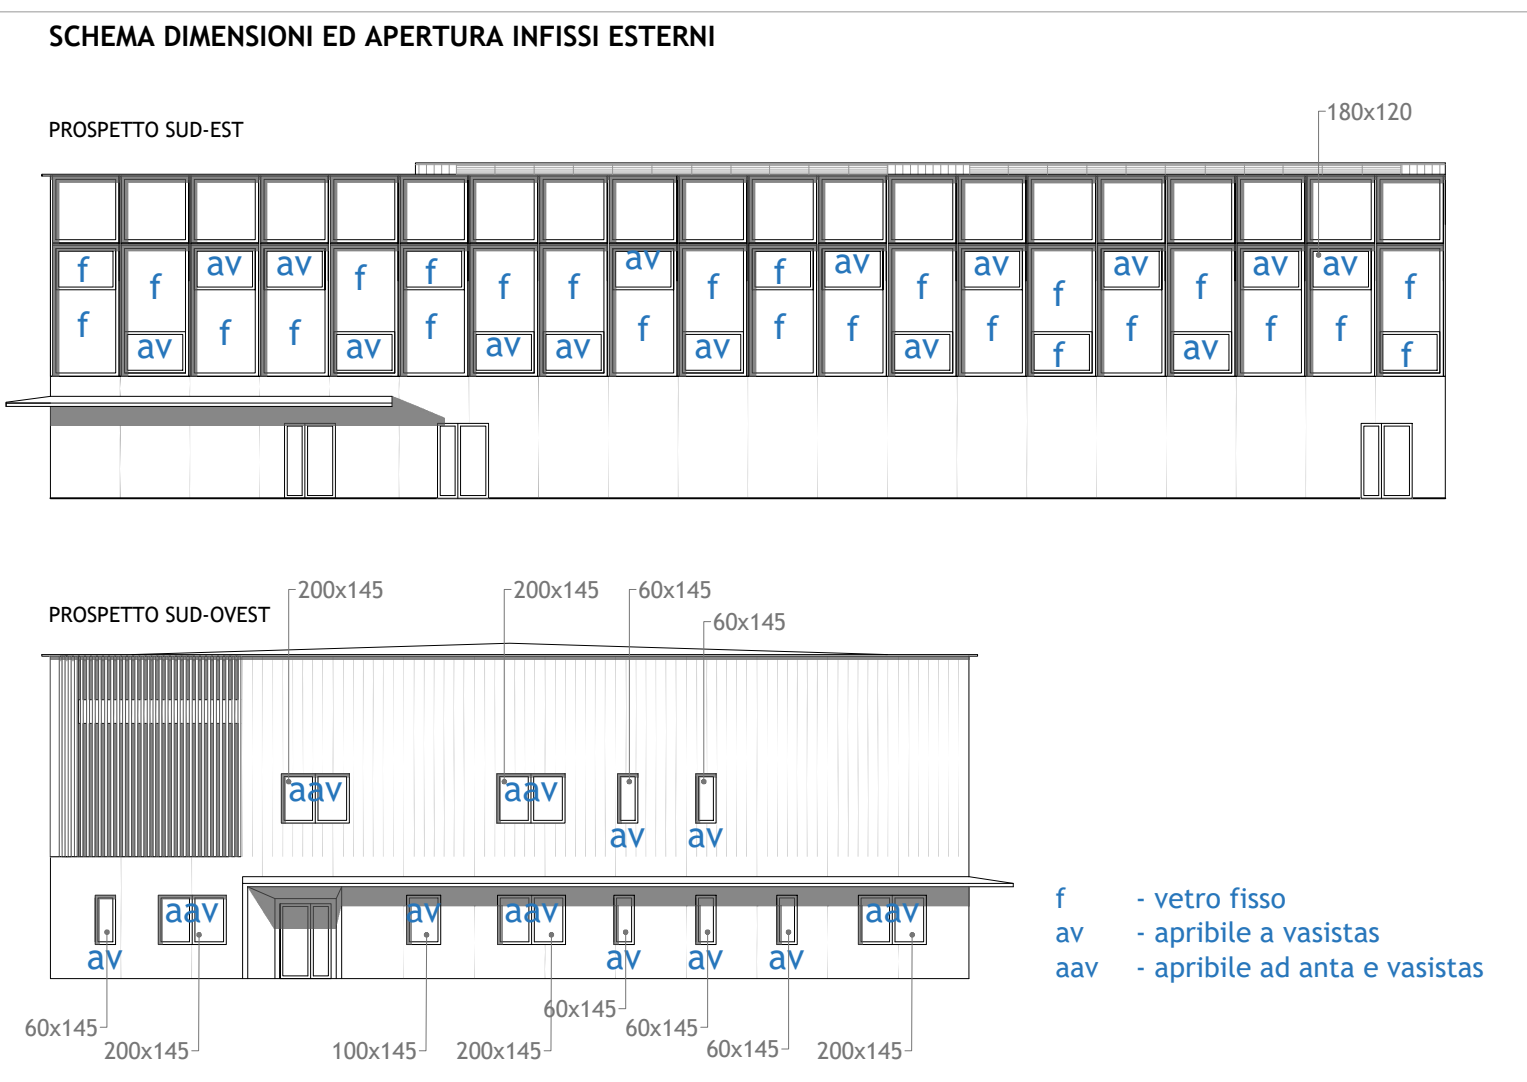
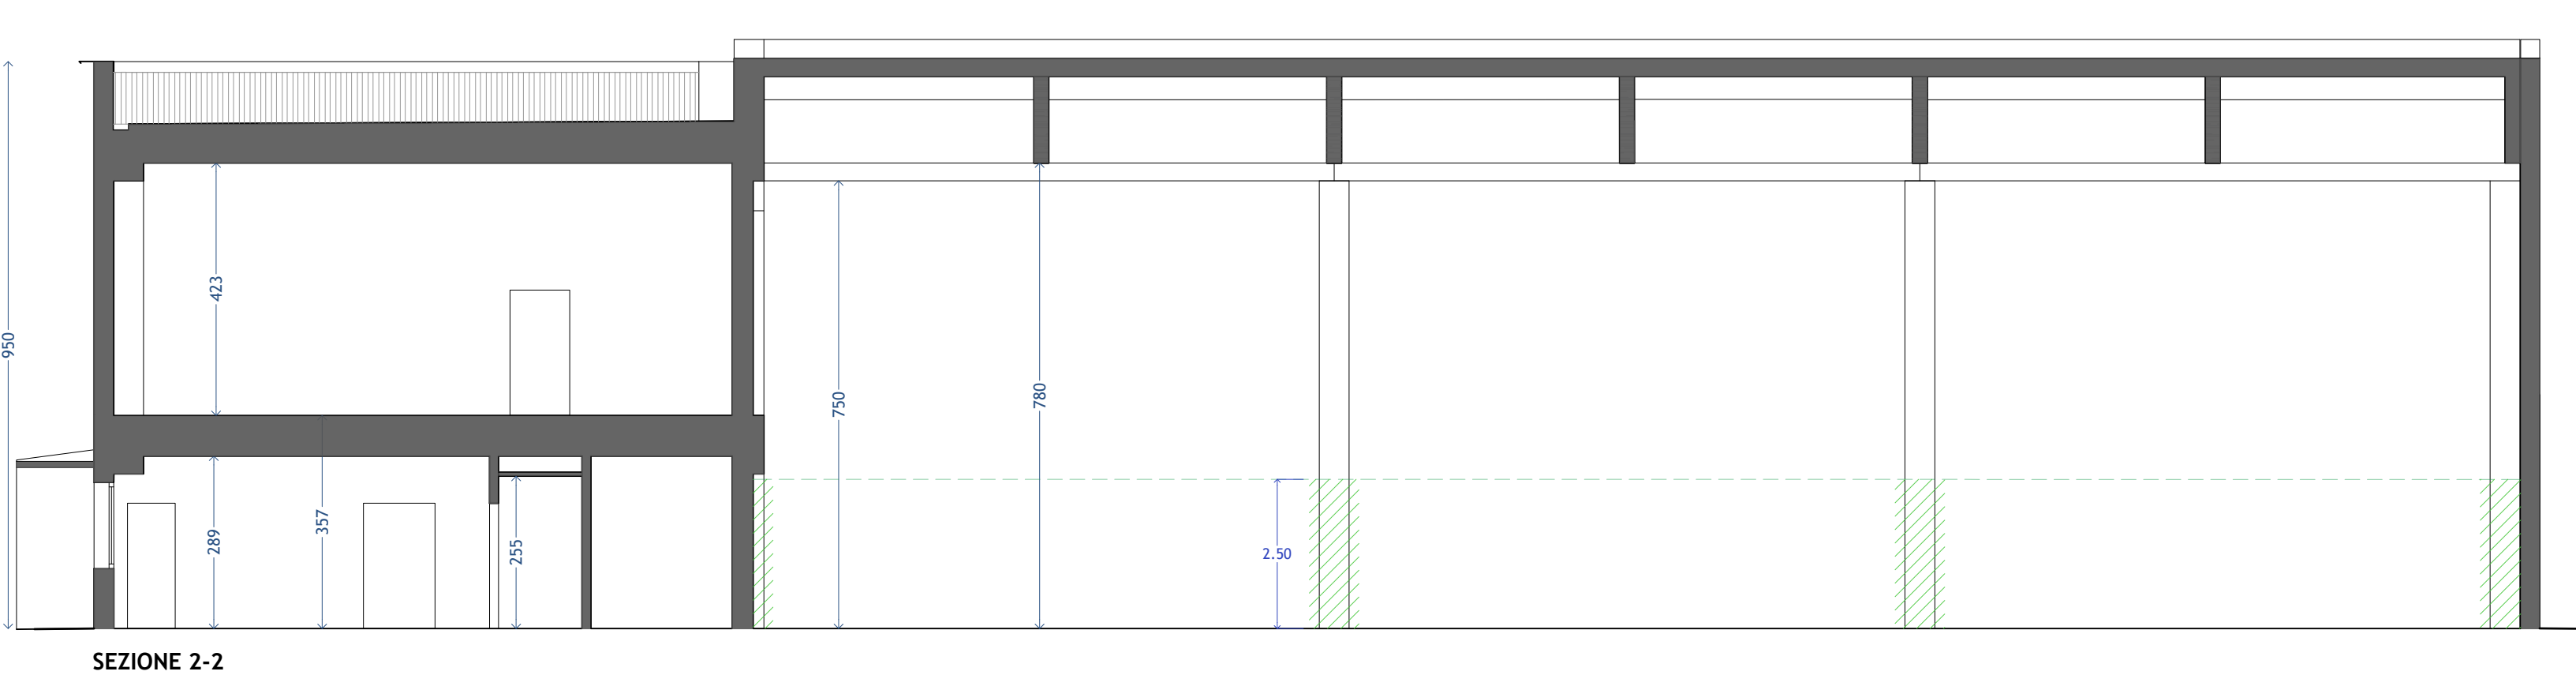
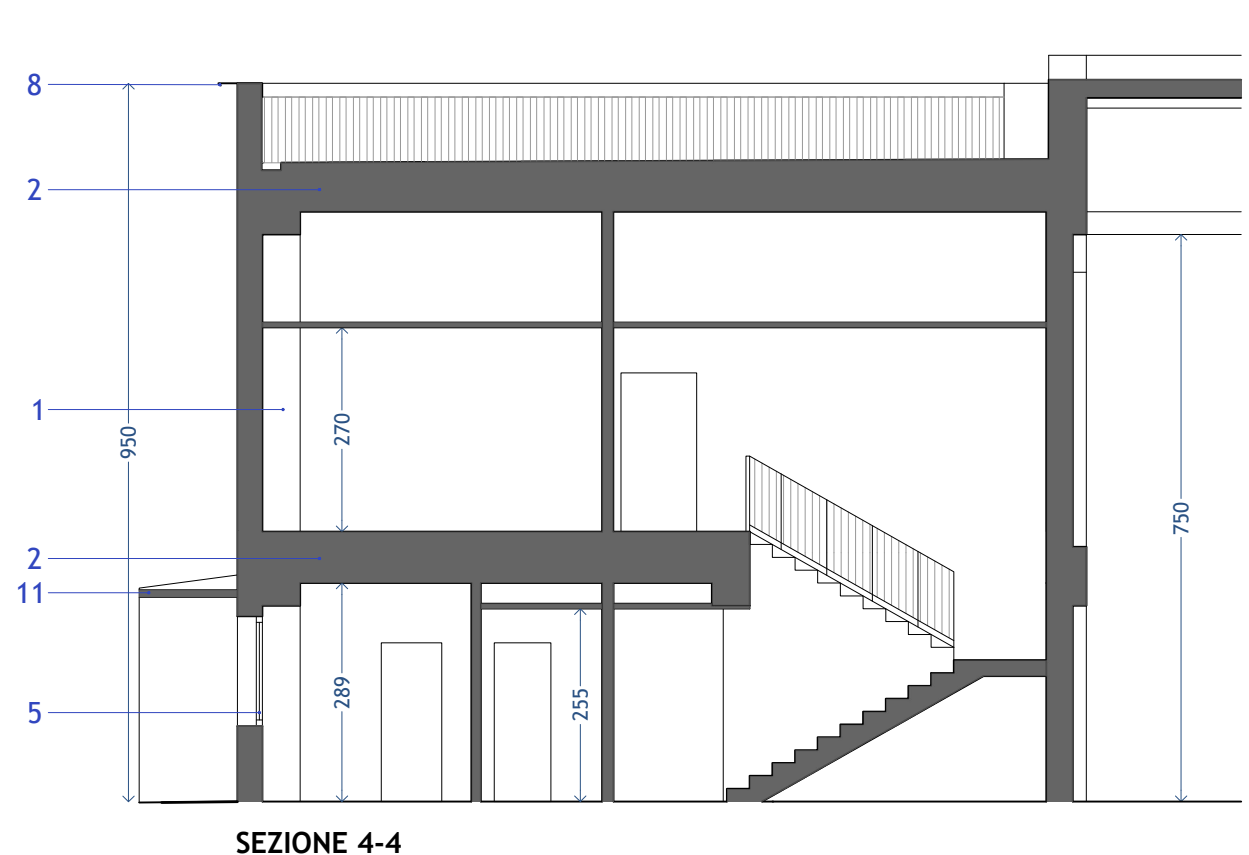
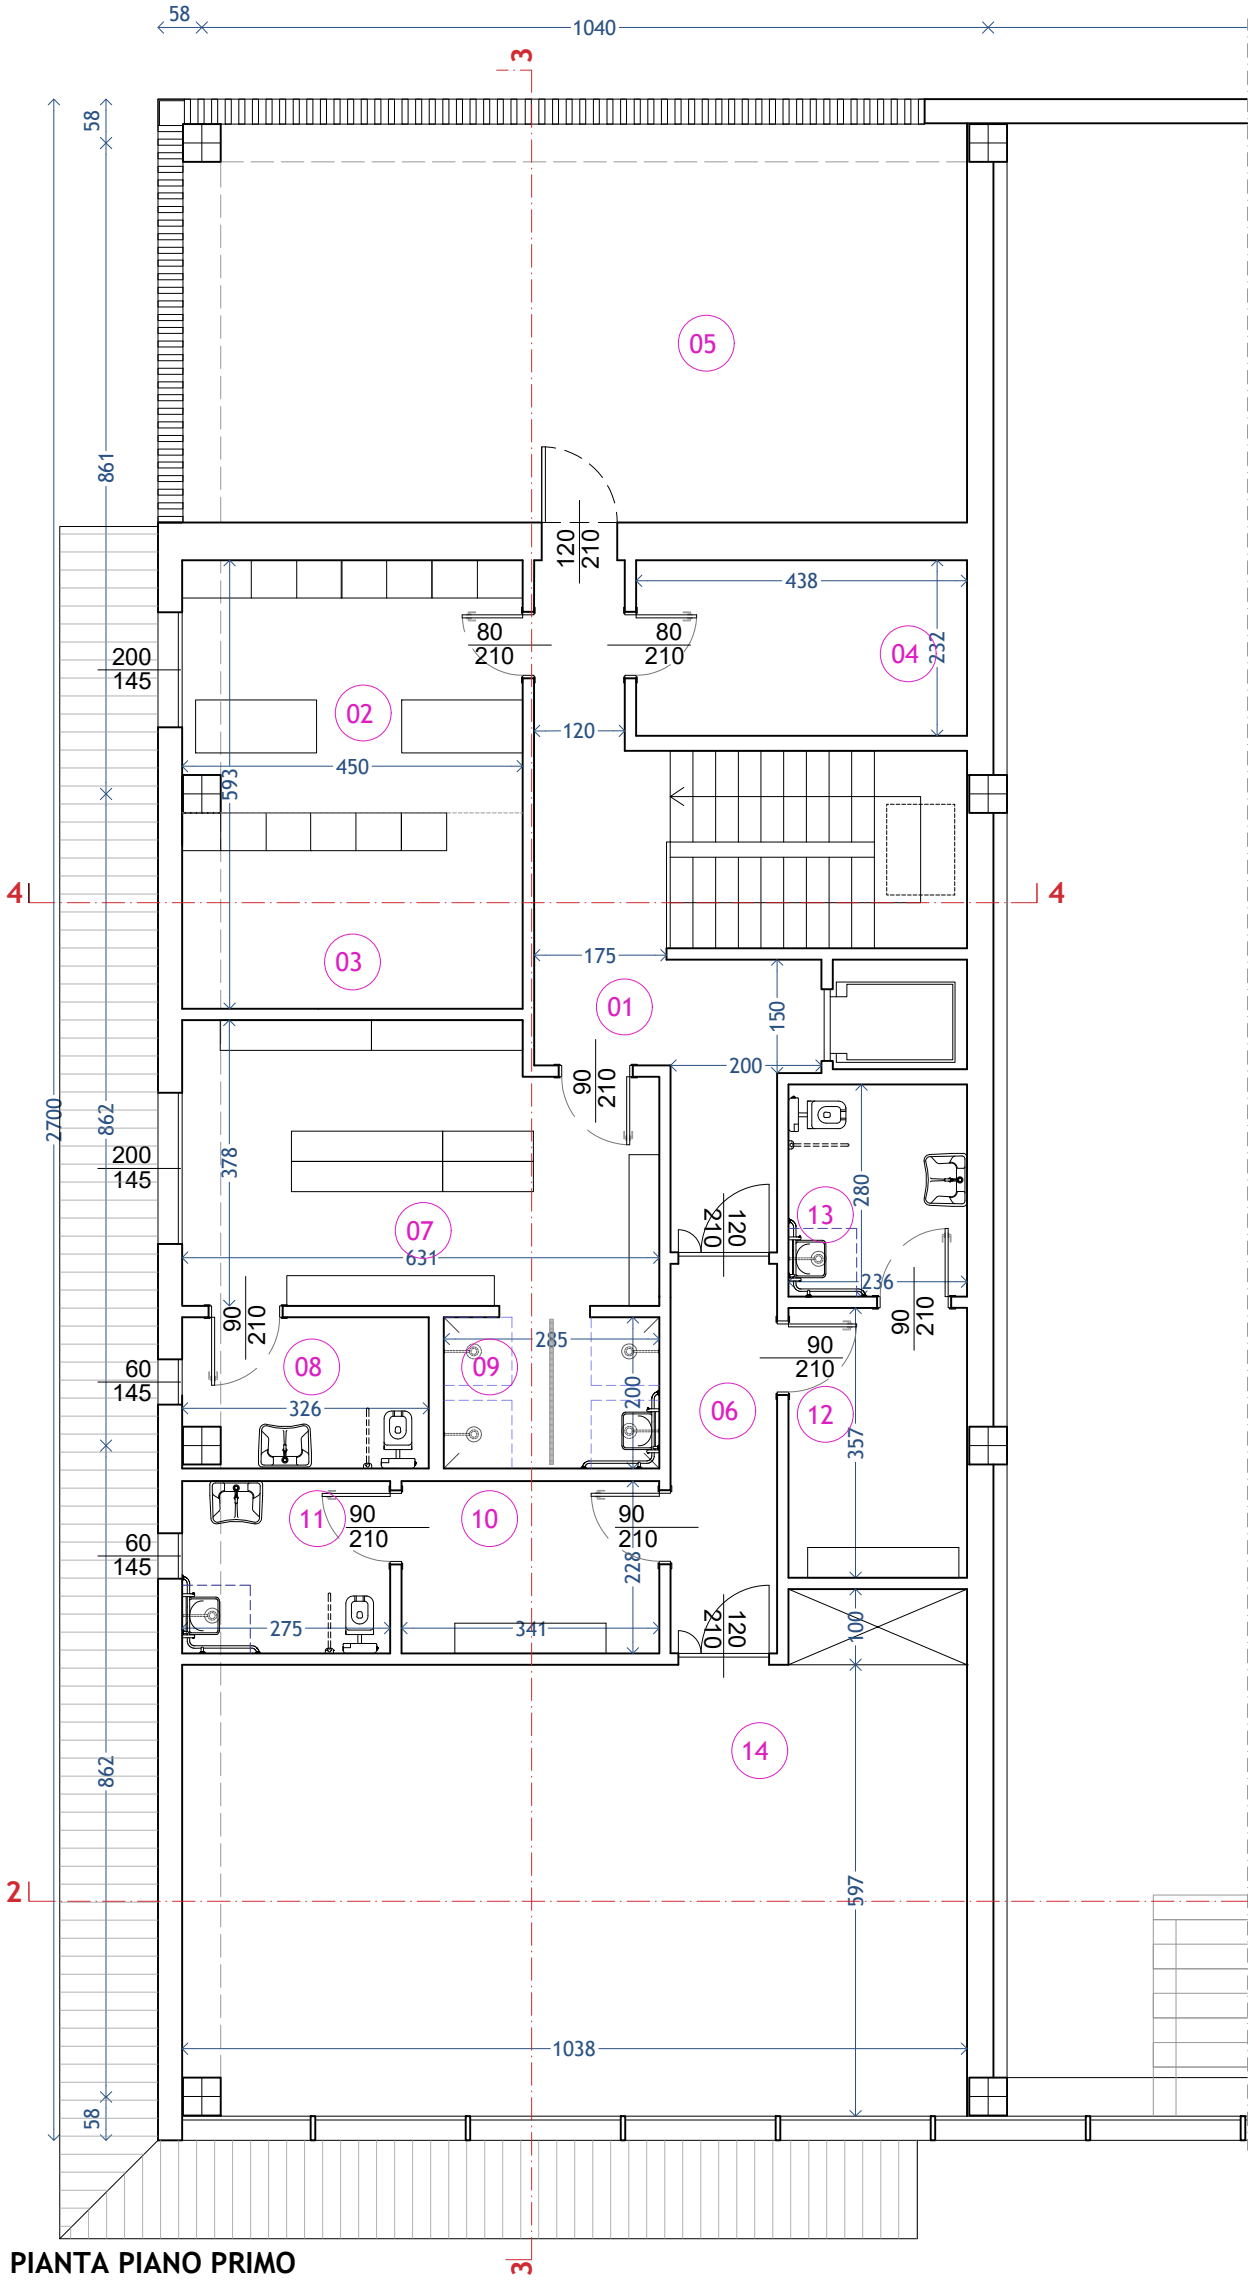
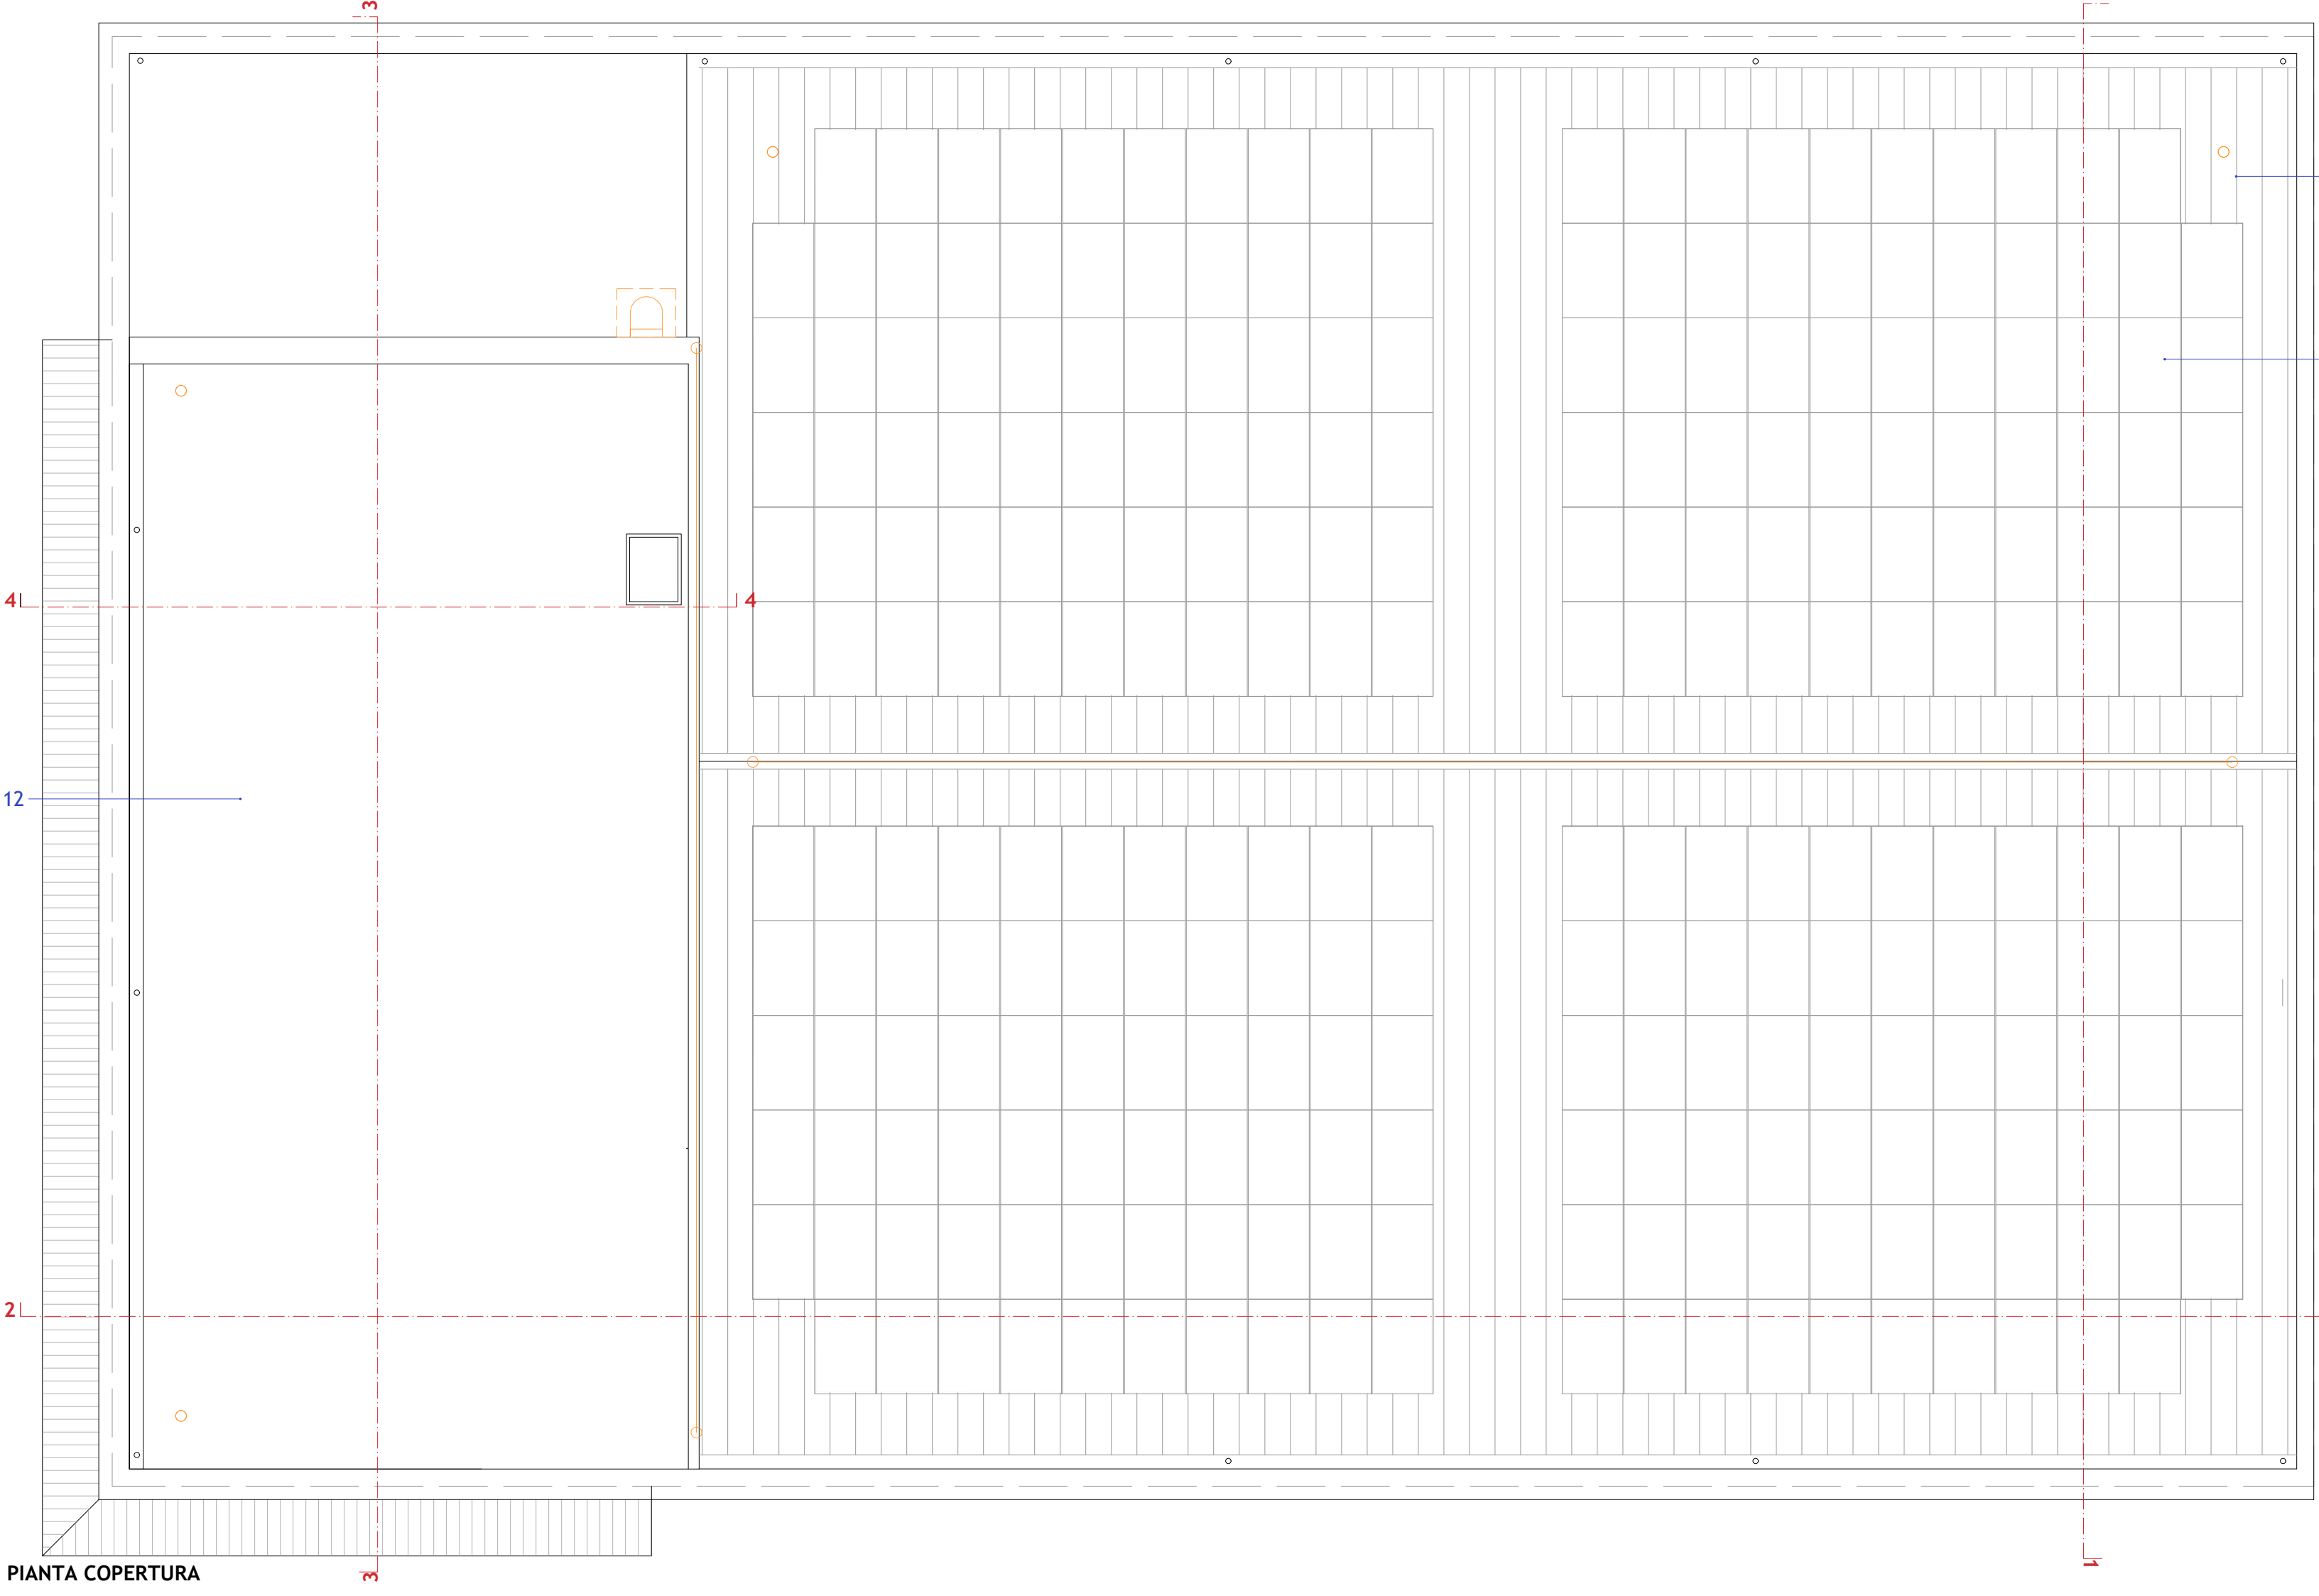
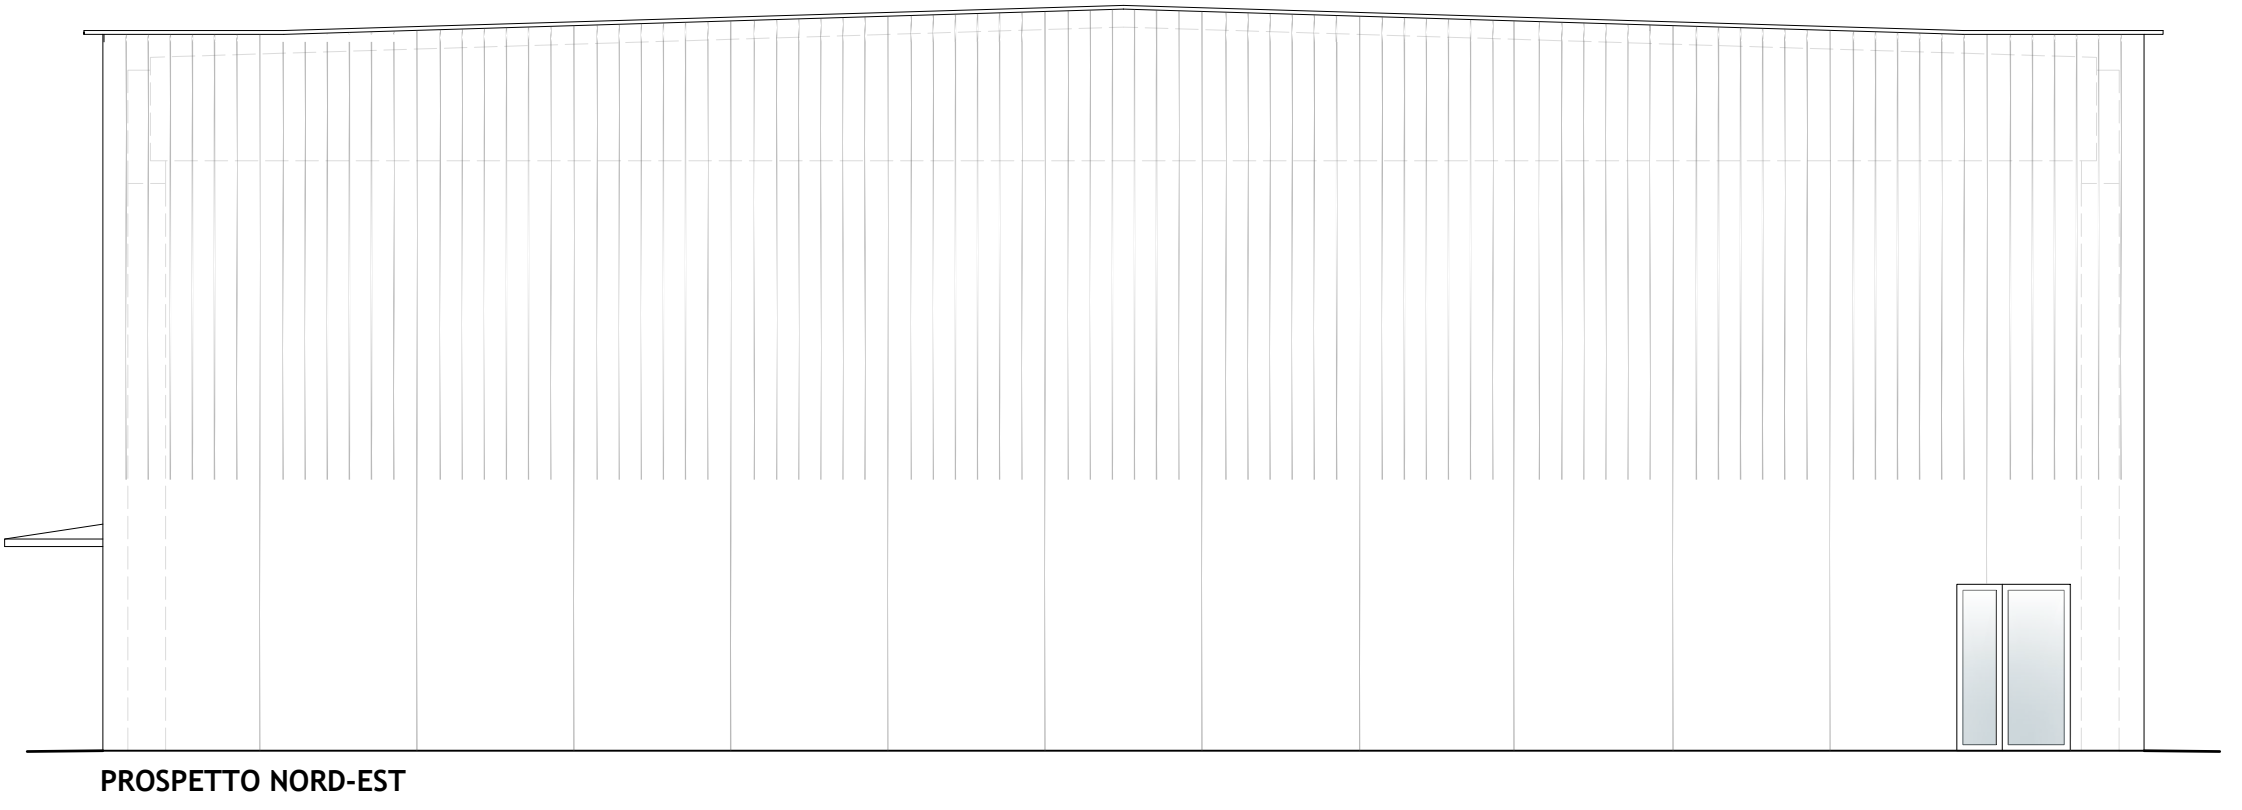
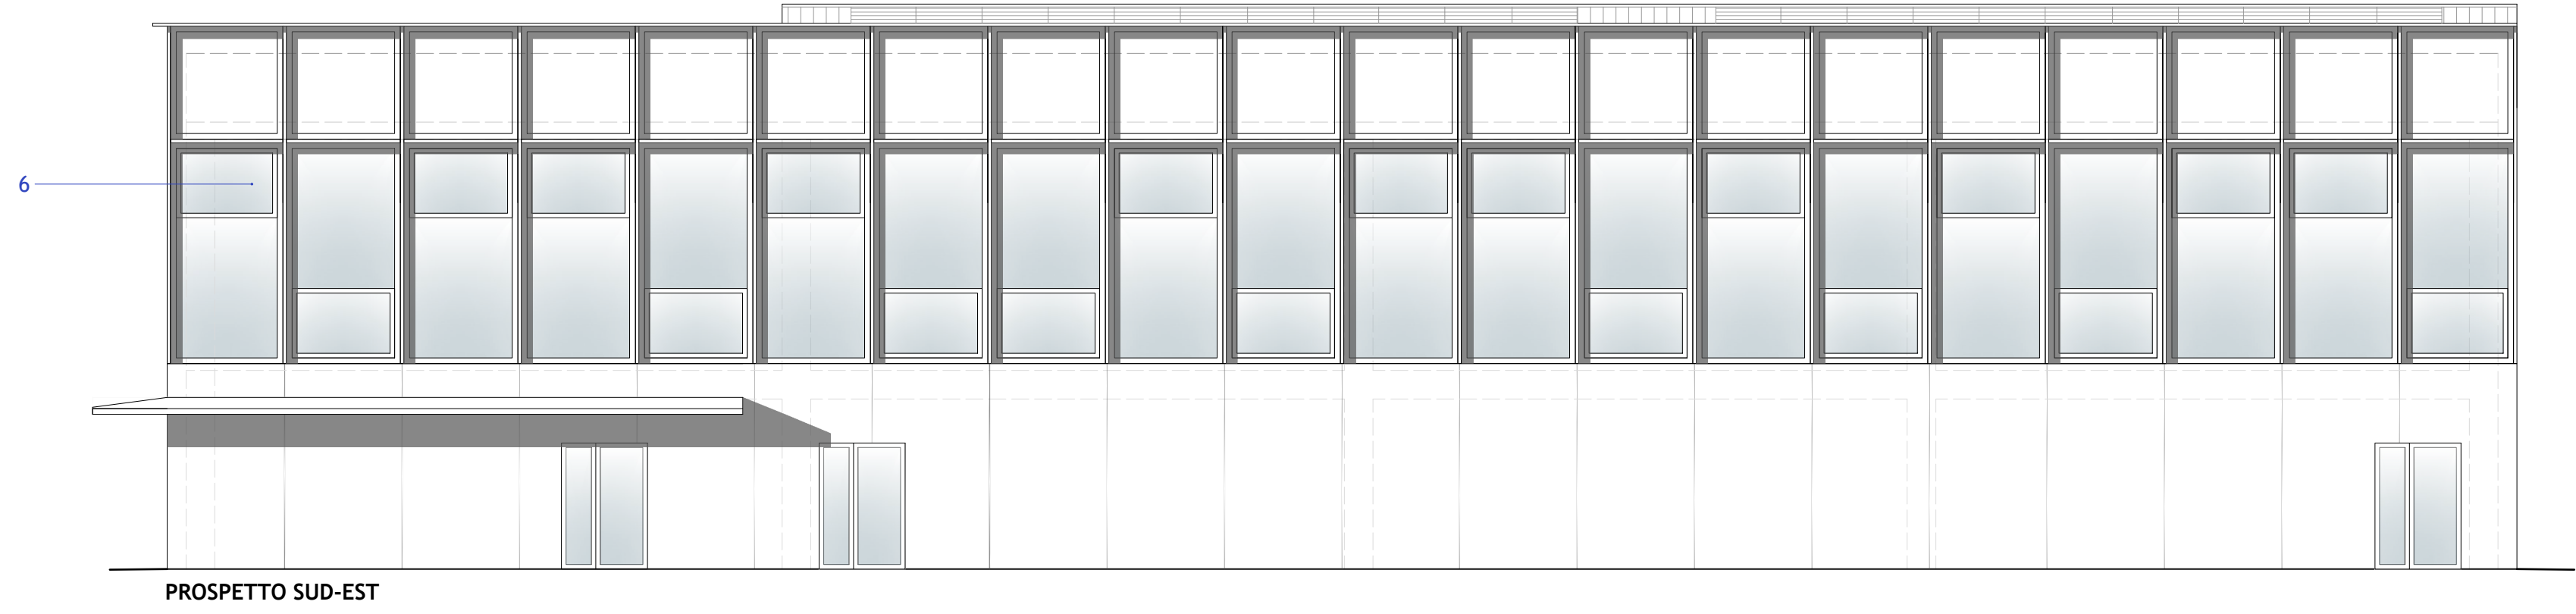


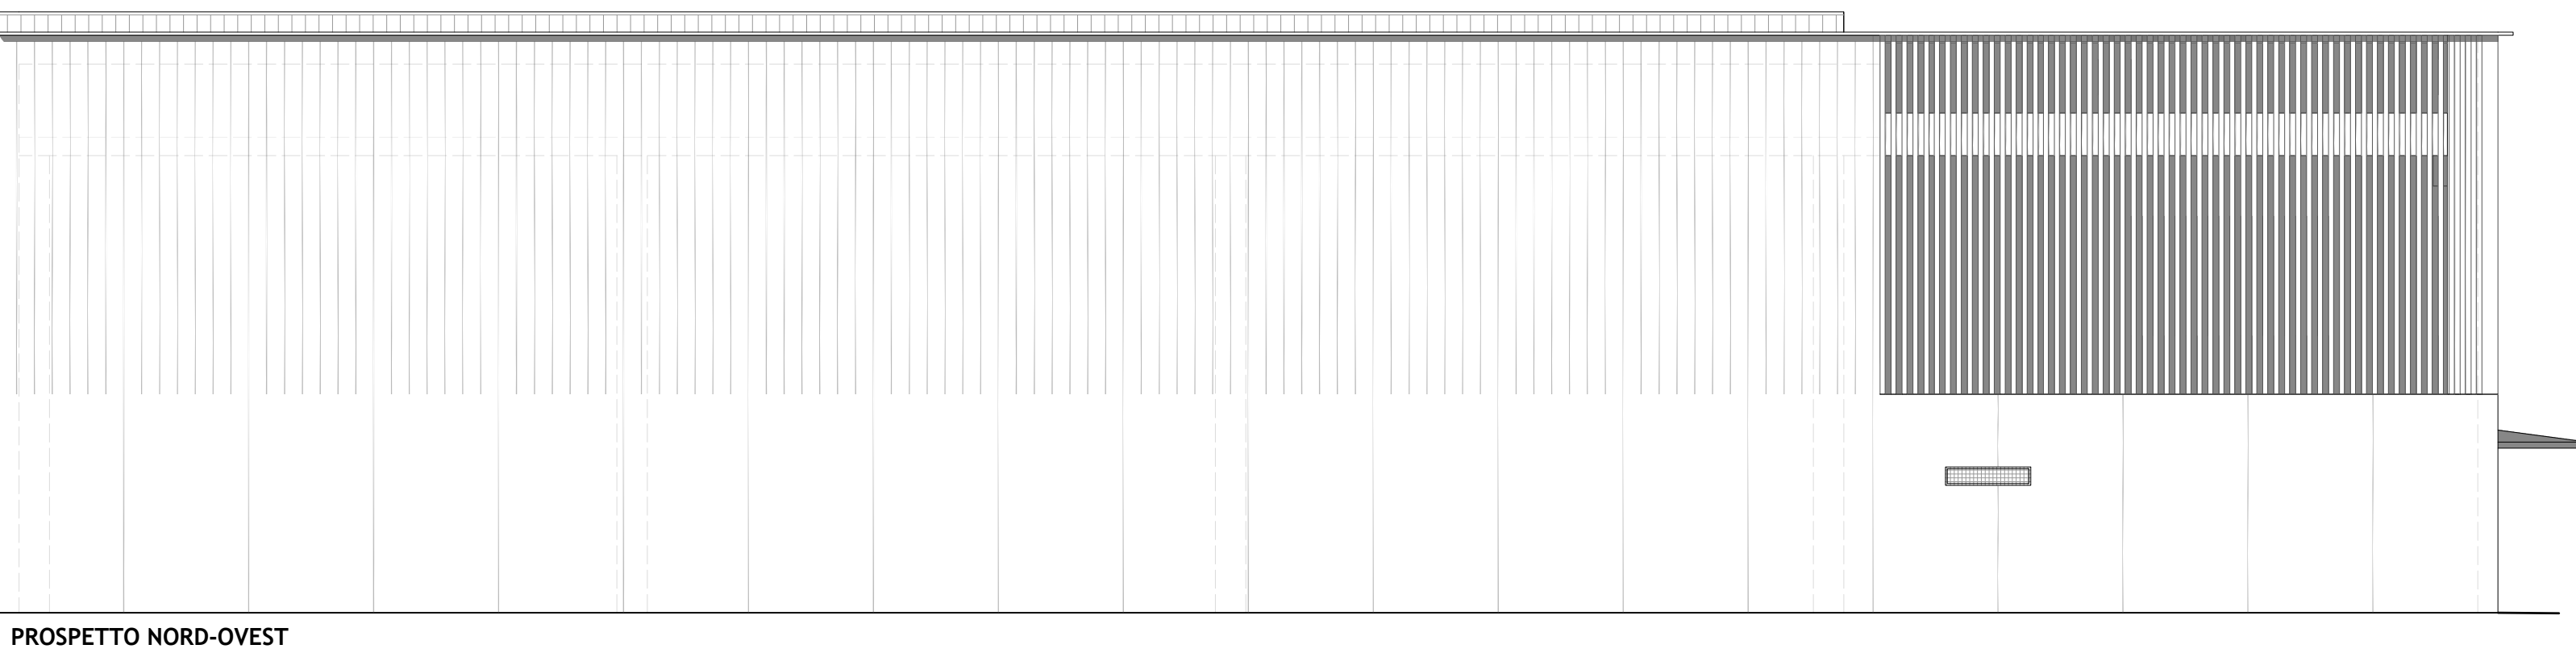

- MATERIALI**
- struttura in c.a.p.
 - solaio in laterocemento
 - pannelli in c.a.p. con isolamento interno
 - struttura di copertura in legno lamellare
 - infissi in alluminio
 - parete vetrata con struttura in alluminio
 - pannelli in lamelle verticali di alluminio
 - lattoneria in lamiera di alluminio
 - manto di copertura in lastre di alluminio
 - impianto fotovoltaico
 - pensilina con struttura metallica e finitura in lamiera di alluminio
 - manto di copertura impermeabilizzante riflettente
- SCHEMA LINEA VITA**
- accesso alla copertura (scala "alla marinara")
 - ancoraggio puntuale
 - ancoraggio continuo
- protezione degli spigoli con profili arrotondati fino all'altezza di 2,50 m
- segnalazione dei gradini sporgenti con colore contrastante

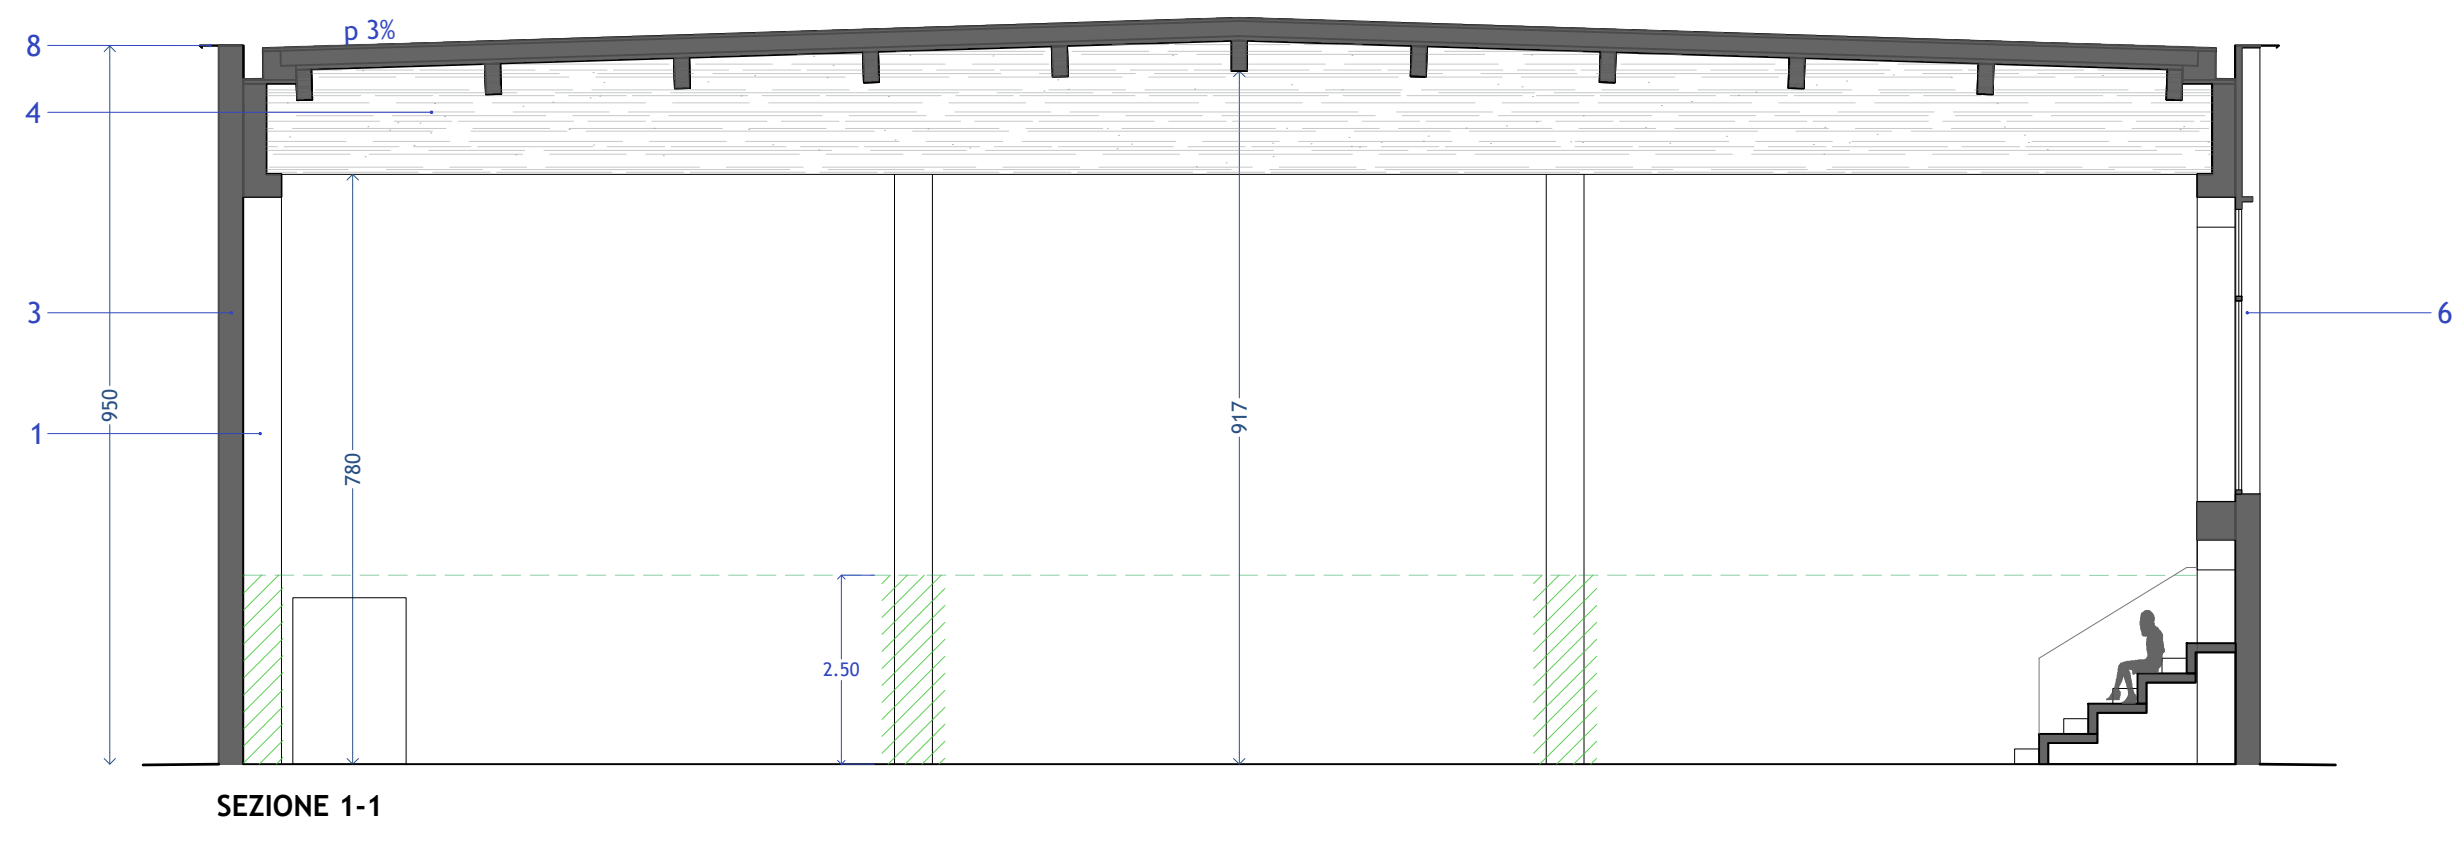

LEGENDA VANI CON INDICAZIONE RAPPORTI ILLUMINAZIONE E AERAZIONE										
n. vano	piano	destinazione	superficie	altezza	rap. aerazione	rap. illuminazione	RA	RI	illuminazione artificiale	ventilazione artificiale
01	T	ingresso	21,30	2,55						
02	T	corridoio	12,39	2,55						
03	T	infermeria	6,01	2,80	1,45	1,45	0,161	0,161	x	x
04	T	ambagno bagno	5,20	2,55						
05	T	disimpegno	4,66	2,55						
06	T	spogliatoio 2	22,33	2,80	2,90	2,90	0,129	0,129		
07	T	bagno	6,38	2,55	0,87	0,87	0,130	0,130	x	x
08	T	docce	5,75	2,55						
09	T	ambagno donne	9,43	2,55						
10	T	bagno donne	5,98	2,55	0,87	0,87	0,140	0,140	x	x
11	T	disimpegno	17,11	2,55						
12	T	spogliatoio 1 scuola	22,45	2,80	2,90	2,90	0,129	0,129		
13	T	bagno	6,56	2,55	0,87	0,87	0,133	0,133	x	x
14	T	docce	5,75	2,55						
15	T	area distributori automatici	8,77	2,80						
16	T	spogliatoio								
17	T	professionisti	6,40	2,80						
18	T	ambagno uomini	7,50	2,55						
19	T	bagno uomini	7,50	2,55						
20	T	disimpegno	22,49	2,80	2,90	2,90	0,129	0,129		
21	T	bagno	7,08	2,55	0,87	0,87	0,123	0,123	x	x
22	T	docce	5,86	2,55						
23	T	deposito pulizie	3,75	2,55						
24	T	servizi tecnici	5,31	2,55						
25	T	deposito materiale								
26	T	paletta	11,06	2,55	0,42	0,42	0,038	0,038		
27	T	campo da gioco*	778,04	7,80	52,76	168,12	0,031	0,160		
01	1	disimpegno	16,71	2,70						
02	1	ufficio scuola	14,79	2,70	2,90	2,64	0,196	0,178		
03	1	reception	11,67	2,70					x	x
04	1	deposito	10,16	2,70					x	x
05	1	area impianti	54,44	2,70						
06	1	disimpegno	7,36	2,70						
07	1	spogliatoio	22,50	2,70	2,90	2,90	0,129	0,129		
08	1	bagno	6,34	2,70	0,87	0,87	0,136	0,136	x	x
09	1	docce	5,71	2,70						
10	1	spogliatoio arbitro	7,77	2,70					x	x
11	1	bagno	6,27	2,70					x	x
12	1	spogliatoio arbitro	8,43	2,70					x	x
13	1	bagno	6,62	2,70					x	x
14	1	paletta	64,09	4,20	8,64	38,22	0,130	0,080	x	x

* fattore di luce durna > 2% (5,78% da calcolo allegato con integrazione da sistema di illumin. artificiale, ricambio d'aria garantiti da MAC)

Unione della Romagna Faentina
COMUNE DI FAENZA



NUOVA COSTRUZIONE DI PALESTRA

UBICAZIONE:
Via Dino Campana, Faenza (RA)
Foglio 146 Part. 1442-1444

COMMITTENTE

HOLDING FGLG SRL
Via Renaccio n. 18/A
48018 Faenza (RA)

PROPRIETÀ
SEMINARIO VESCOVILE PIO XII
Viale Stradone n. 30
48018 Faenza (RA)

PROGETTISTI

studio **FRONTALI**
STUDIO TECNICO ASSOCIATO
CORIO MANTOVANI 32, VIALE FAENZA 181 - 48018 Faenza (RA)
tel 0546 20941 - fax 0546 041333 - Faenza fax 0546 040392

LUCA FRONTALI ARCHITETTO

ELISA BARUZZI architetto
via ex settembre 22 - 48018 Faenza
baruzzel@libero.it tel 3282178703