



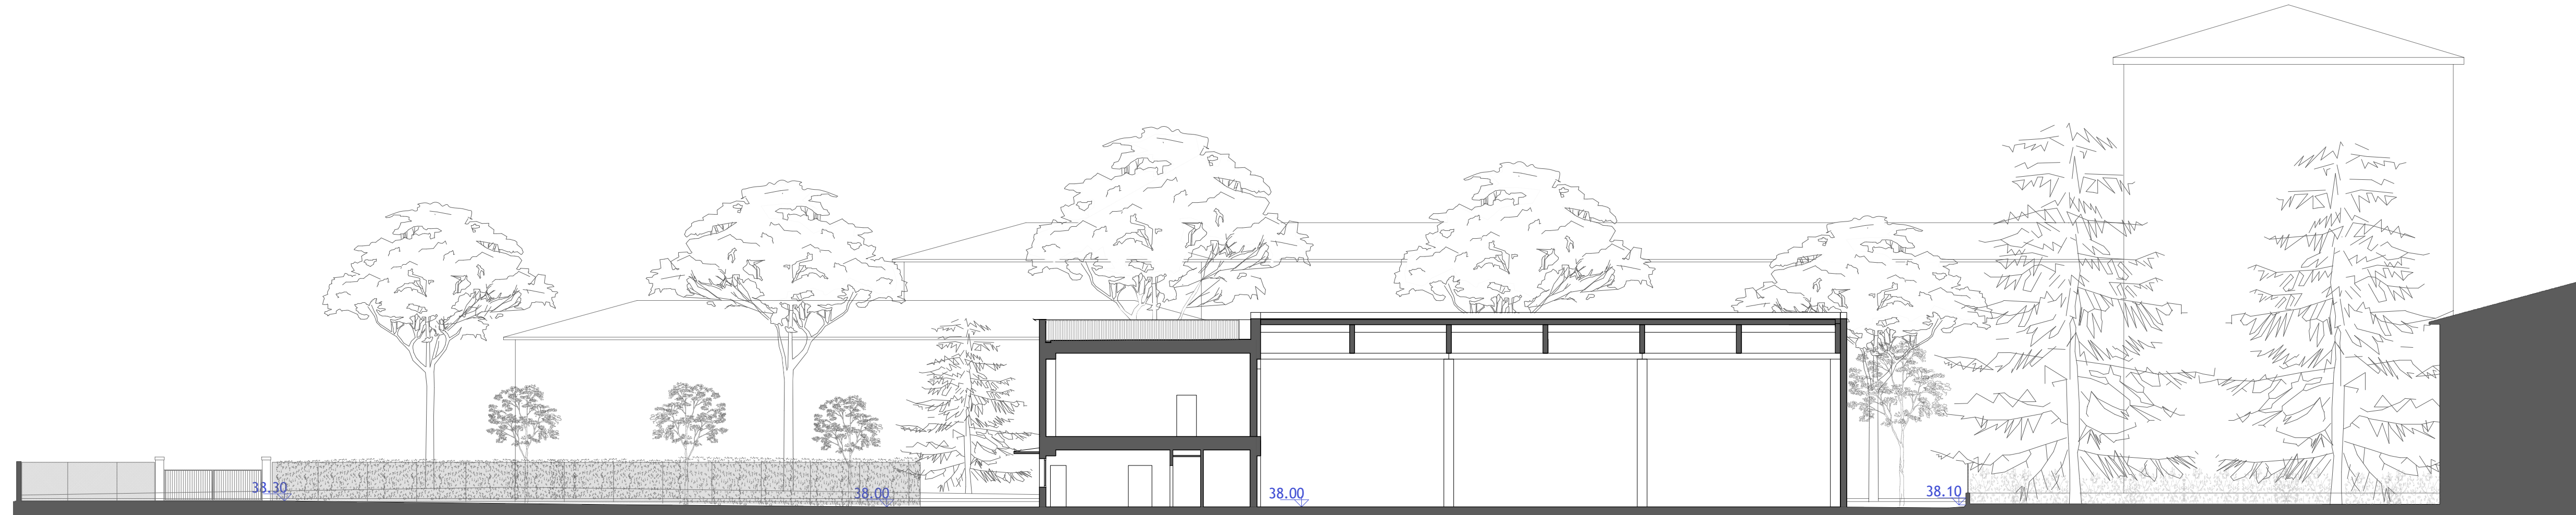

SEZIONE 1-1




SEZIONE 2-2

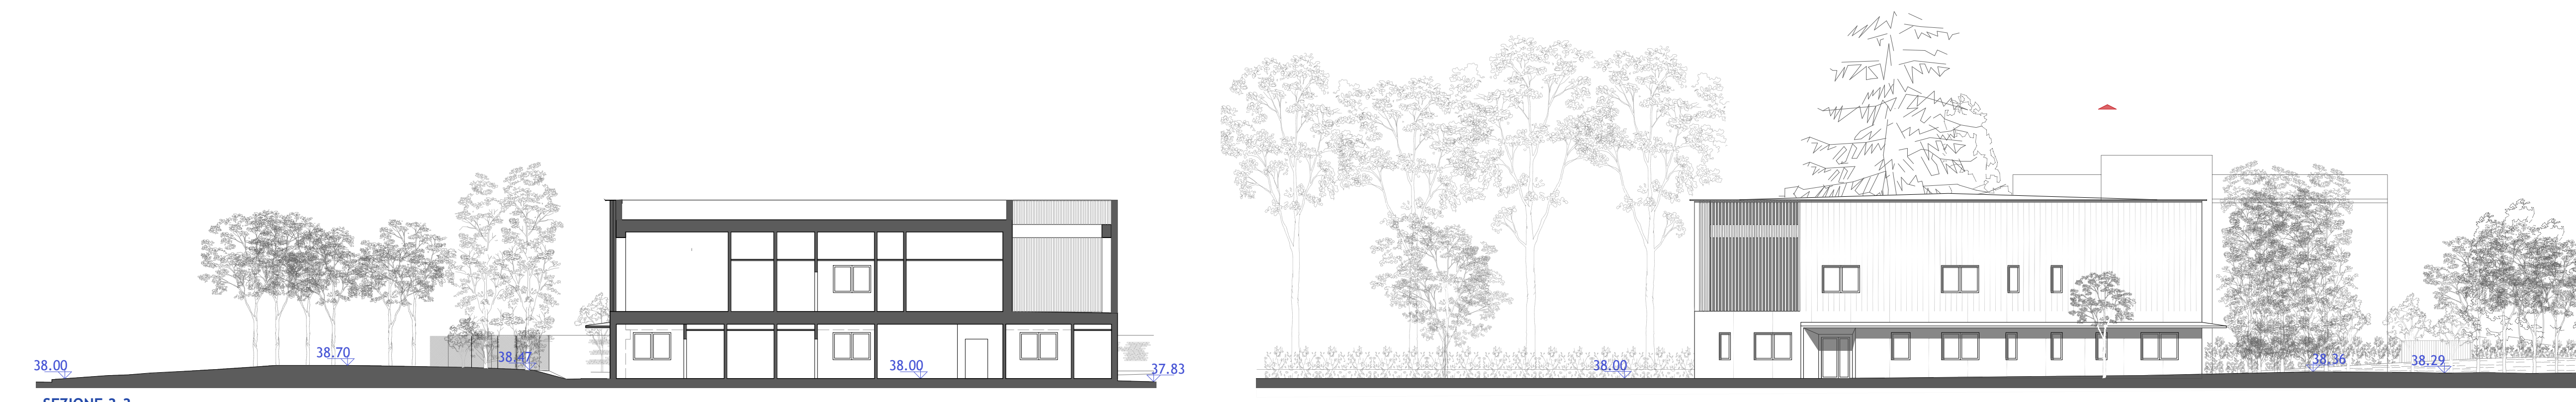


SEZIONE 3-3


VISTA SUD-OVEST

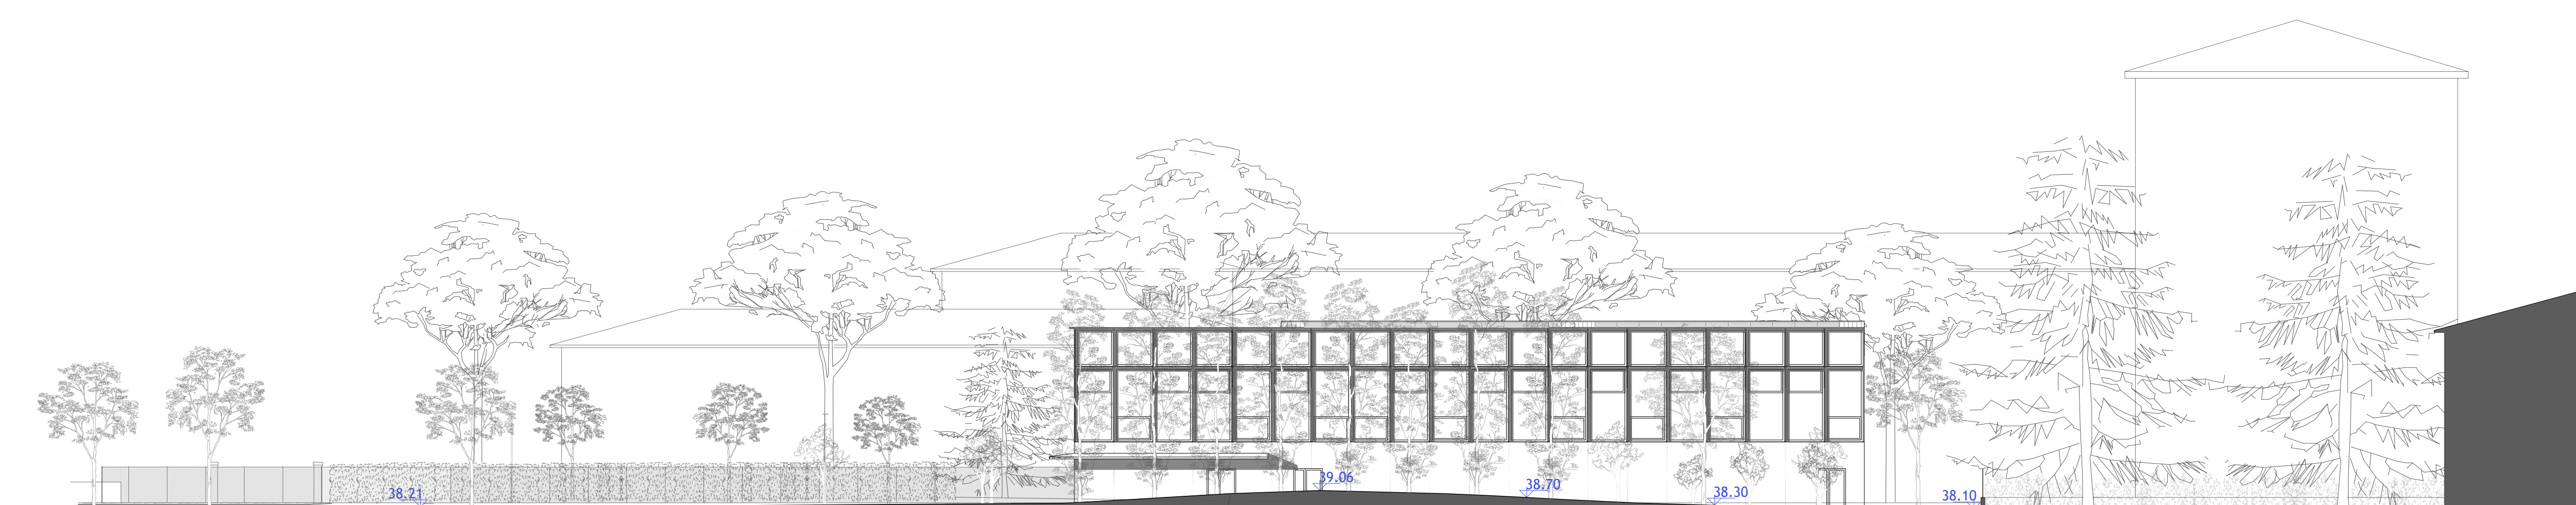


VISTA SUD-EST

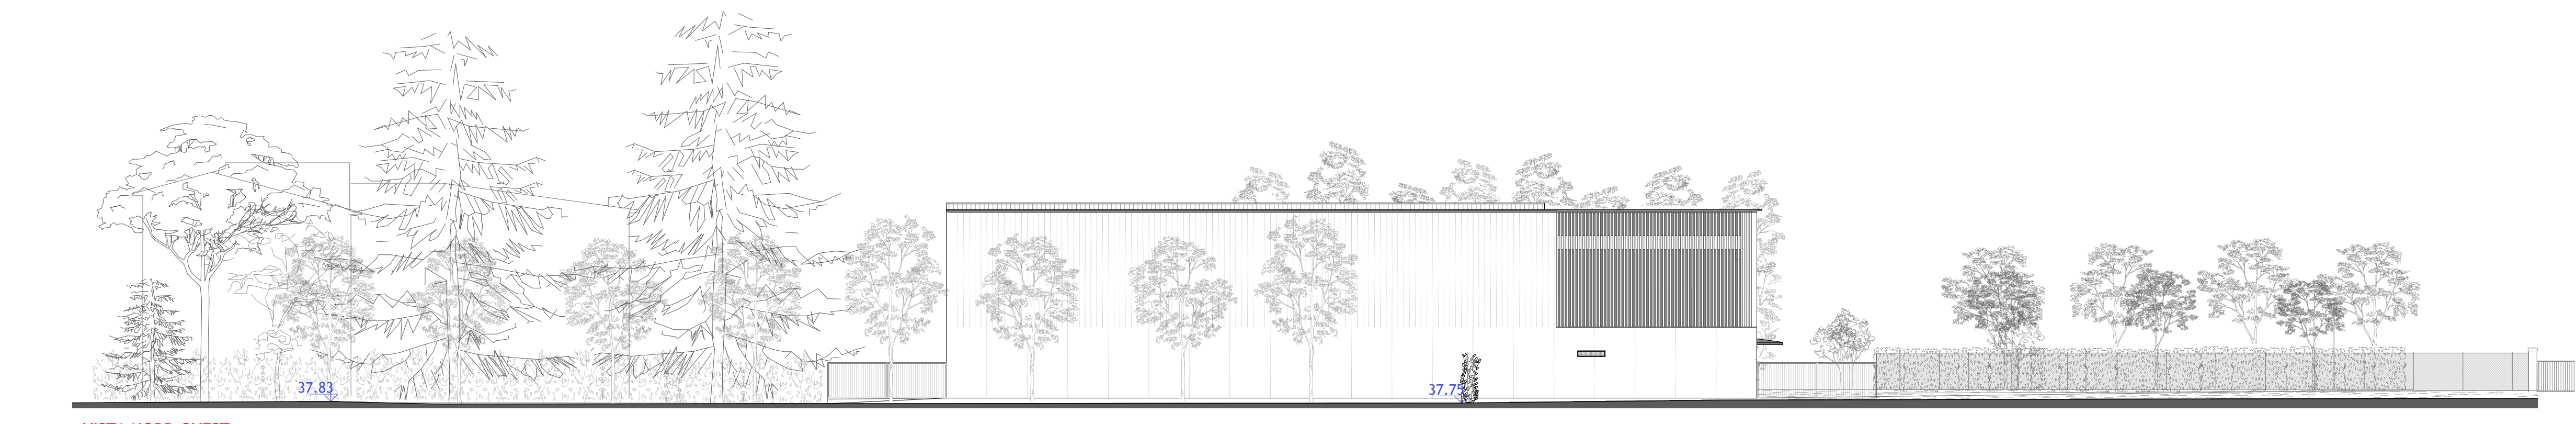

VISTA NORD-OVEST

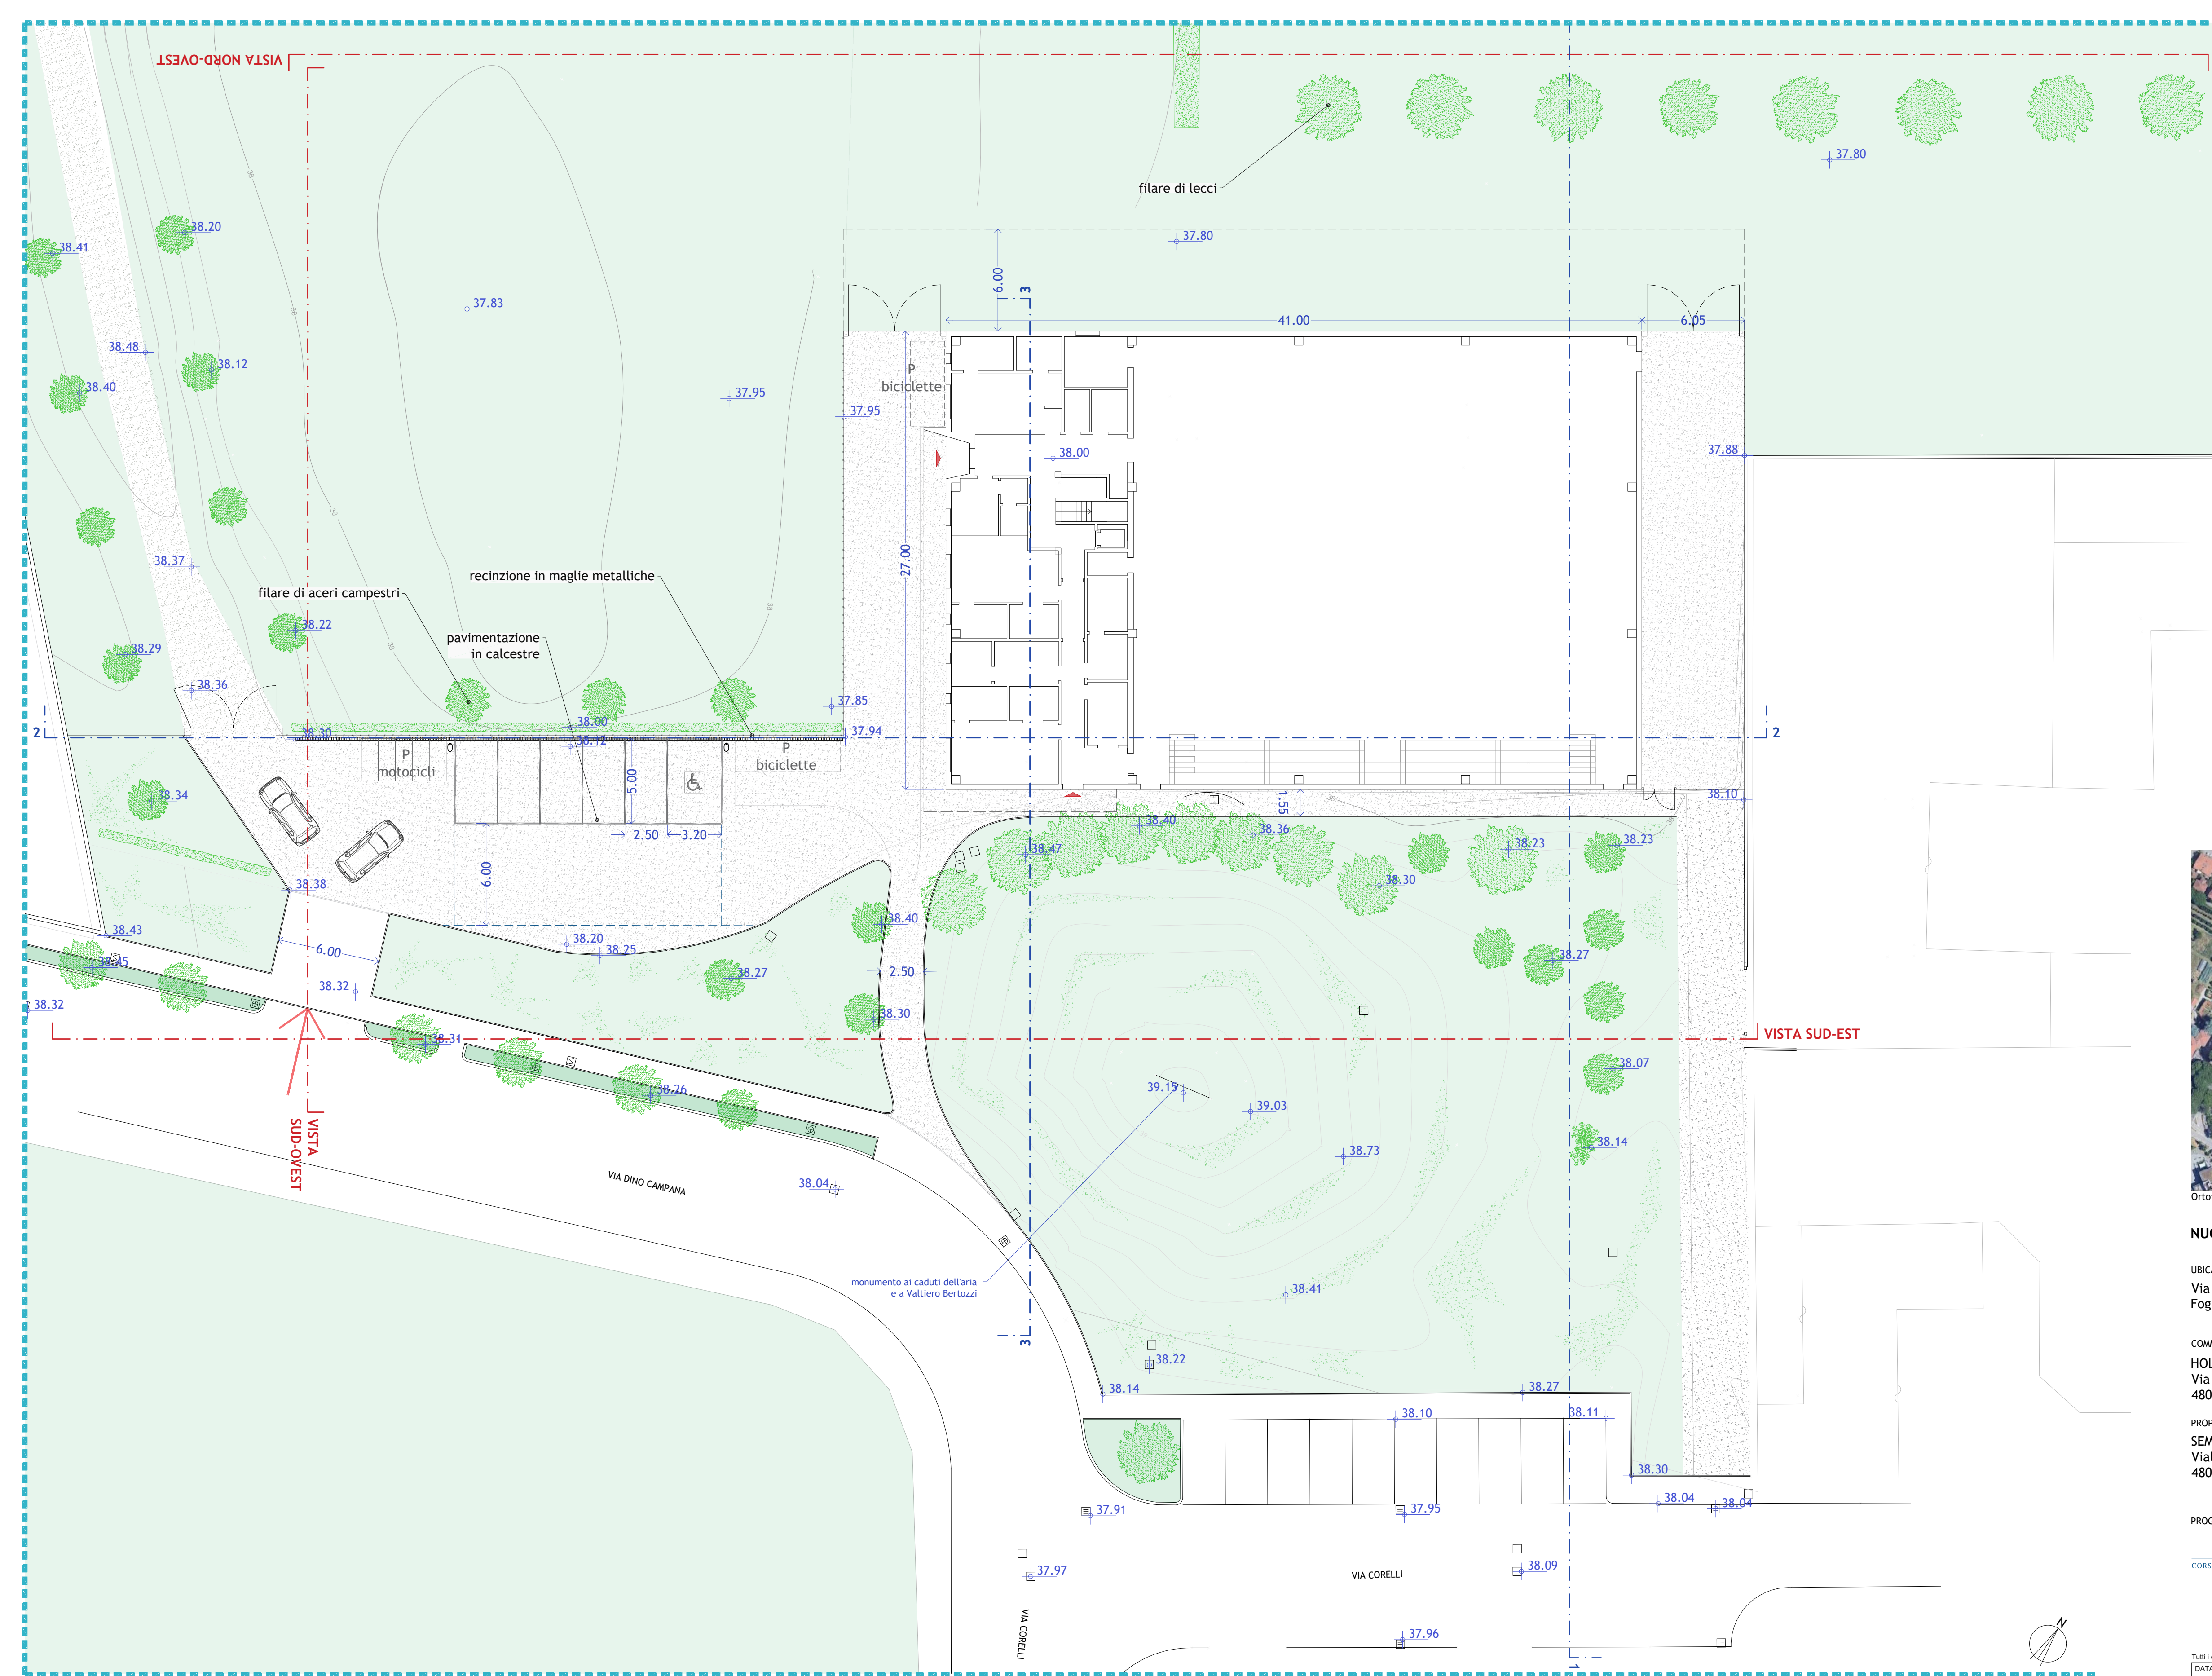

PLANIMETRIA scala 1:200

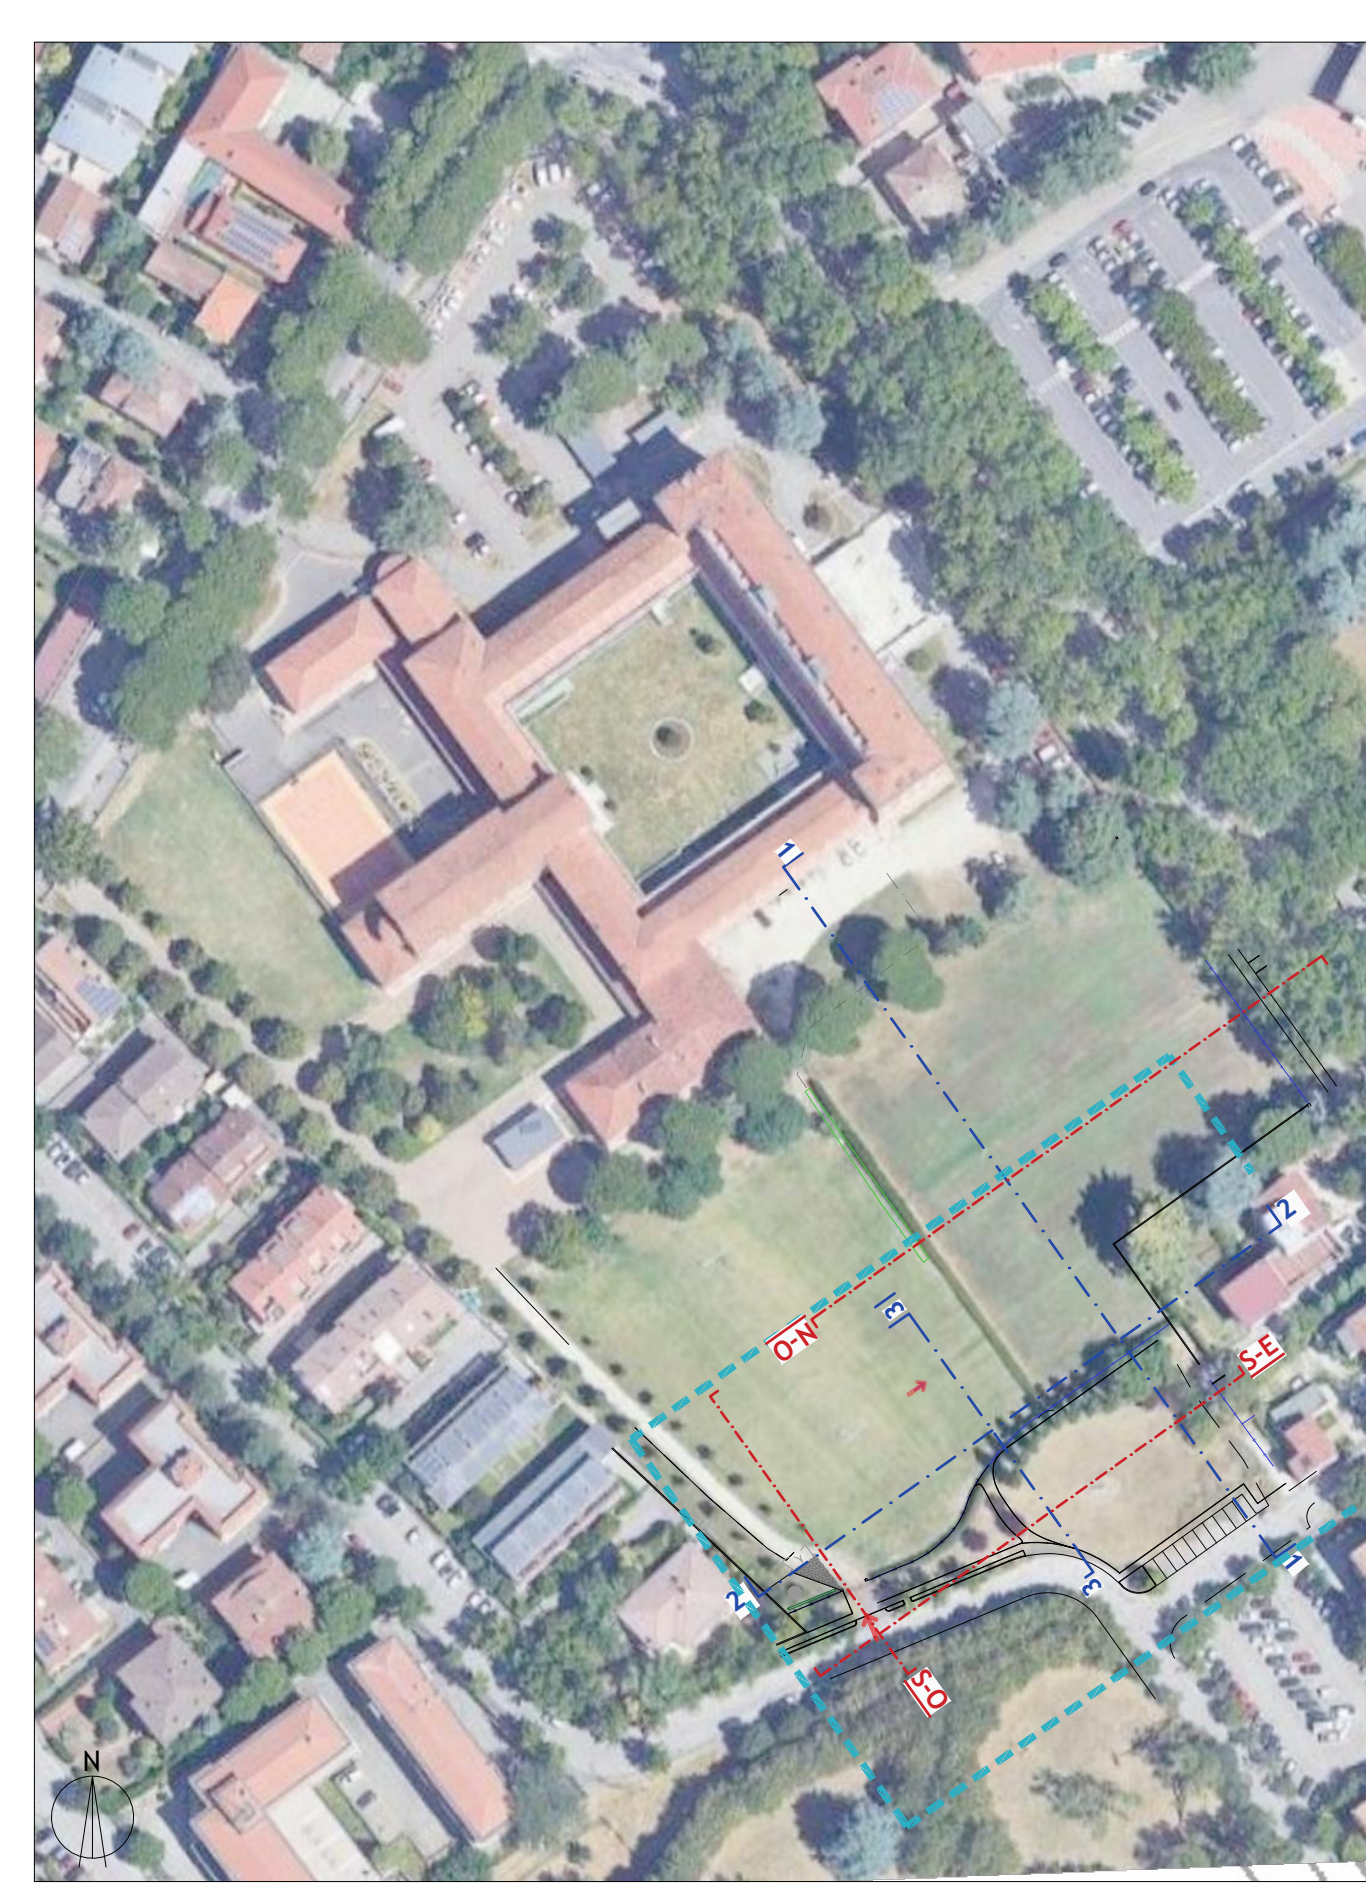

PLANIMETRIA DI INQUADRAMENTO SU ORTOFOTO

Unione della Romagna Faentina  
COMUNE DI FAENZA



Ortofoto con individuazione dell'area di intervento

NUOVA COSTRUZIONE DI PALESTRA

UBICAZIONE:  
Via Dino Campana, Faenza (RA)  
Foglio 146 Part. 1442- 1444

COMMITTENTE:  
HOLDING FGLG SRL  
Via Renaccio n. 18/A  
48018 Faenza (RA)

PROPRIETÀ:  
SEMINARIO VESCOVILE PIO XII  
Viale Stradone n. 30  
48018 Faenza (RA)

PROGETTISTI  
Studio **FRONTALI**  
STUDIO TECNICO ASSOCIATO  
CORSO NAZZARIO 55, 48014 FAENZA (RA) - info@studiodifrontali.it  
tel.0546.20861 - fax 0546.941.233 - portavoce 0546.940.023

ELISA BARUZZI architetto  
via xx settembre 22 - 48018 Faenza  
baruZZi@elisaB.it tel. 0546.178.703

Tutti i dati sono riservati. Ogni riproduzione anche parziale, nel presente disegno è perseguita a termini di legge. \_paletta\_Seminario\_PIO\_XII.dwg

DATA: **P1** 1:200 PROGETTO planimetria, prospetti e sezioni ambientali